

②益城町平田1区画 土地



—すべての人に不動産を—
株式会社 MR不動産

所在地	上益城郡益城町平田1080【ナビ検索】			区域区分	市街化調整区域
売買代金	13,000,000円			用途地域	集落内
土地面積	670.5㎡ 202.82坪			電柱	-
接道	東側里道 幅員 約4.55m				
交通	九州産交バス「下寺中」 徒歩約17分				
建ぺい	70%	容積	400%		
地目	宅地引渡し	引渡時期	契約から約11か月		
上水	引込予定	下水	引込予定		
小学校	益城中央小学校	中学校	木山中学校		
備考	・売主にて許可取得、造成工事後引渡します。				
	※売買契約締結後↑です				
	・買主様負担				
	水道加入金 68,500円から/1宅地				
	受益者負担金 370円/㎡(益城町)				
	仲介手数料				
	・建築条件なし!! ・埋蔵文化財範囲内				
	～引渡しまでの流れ～				
	①売買契約締結				
	②開発申請及び農地転用(4・5か月)				
	③造成工事(3か月) ④分筆・検査(1か月) ⑤お引渡し				
	※ ・246.5㎡については、イエローゾーン内のため 宅地利用不可(建築不可) ・424.0㎡については、宅地として利用可能(建築可)				
広告有効期	令和8年10月31日			取引形態:媒介	



タレントのスザンヌさんの妹
マーガリンさん
(弊社専属モデル)





HP




Instagram

熊本県知事(2)第5535号



—すべての人に不動産を—
株式会社 MR不動産


〒862-0951 熊本市中央区上水前寺1丁目12-25
EDEN SUIZENJI 2F
TEL:096-284-1286 FAX:096-284-1285

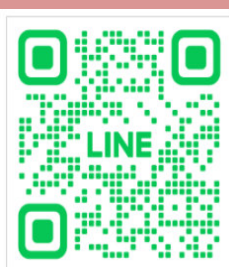




ーすべての人に不動産をー
株式 株式会社 **MR不動産**

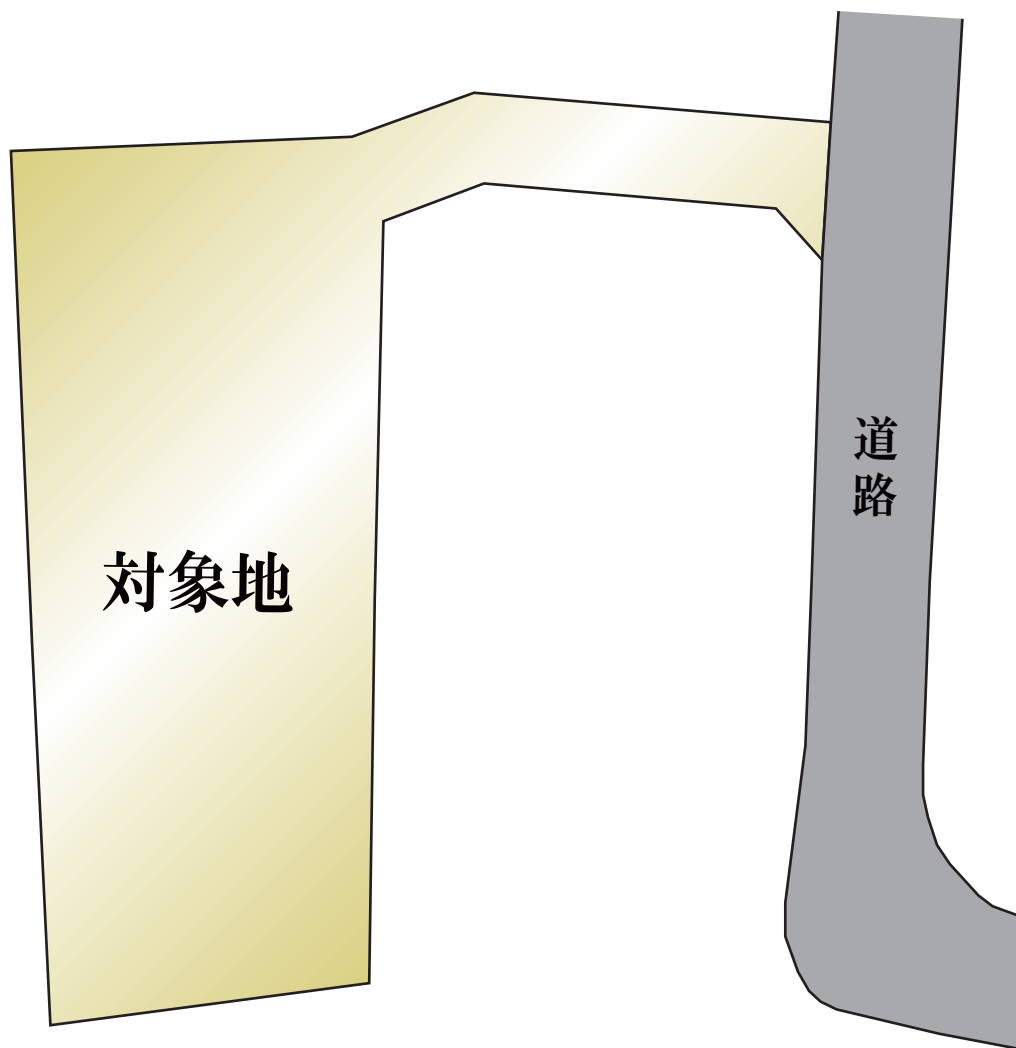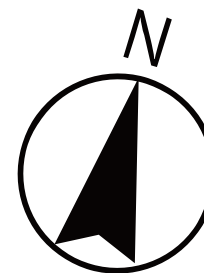

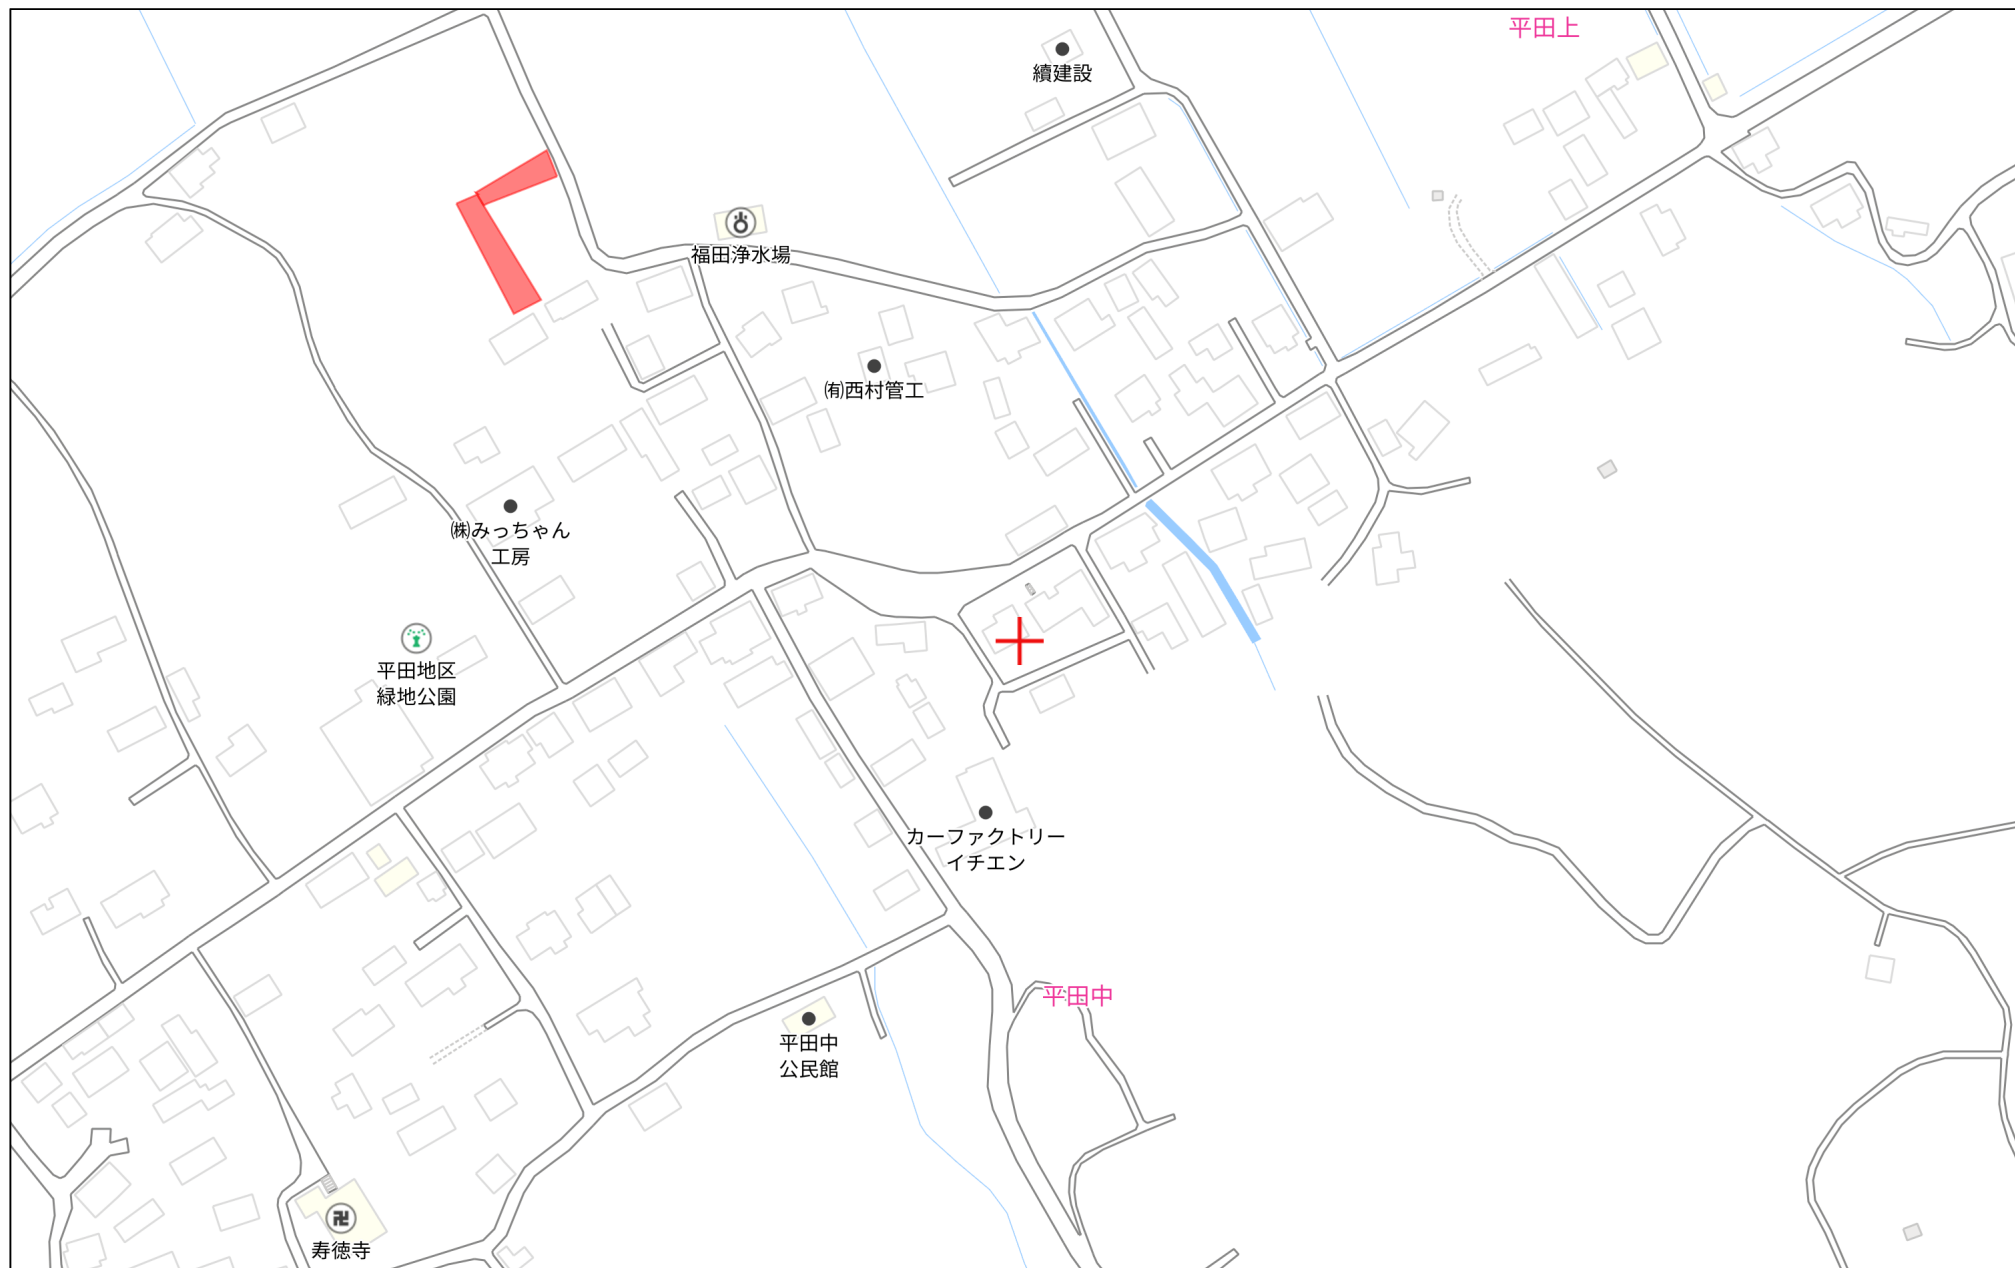


140m

1:2500

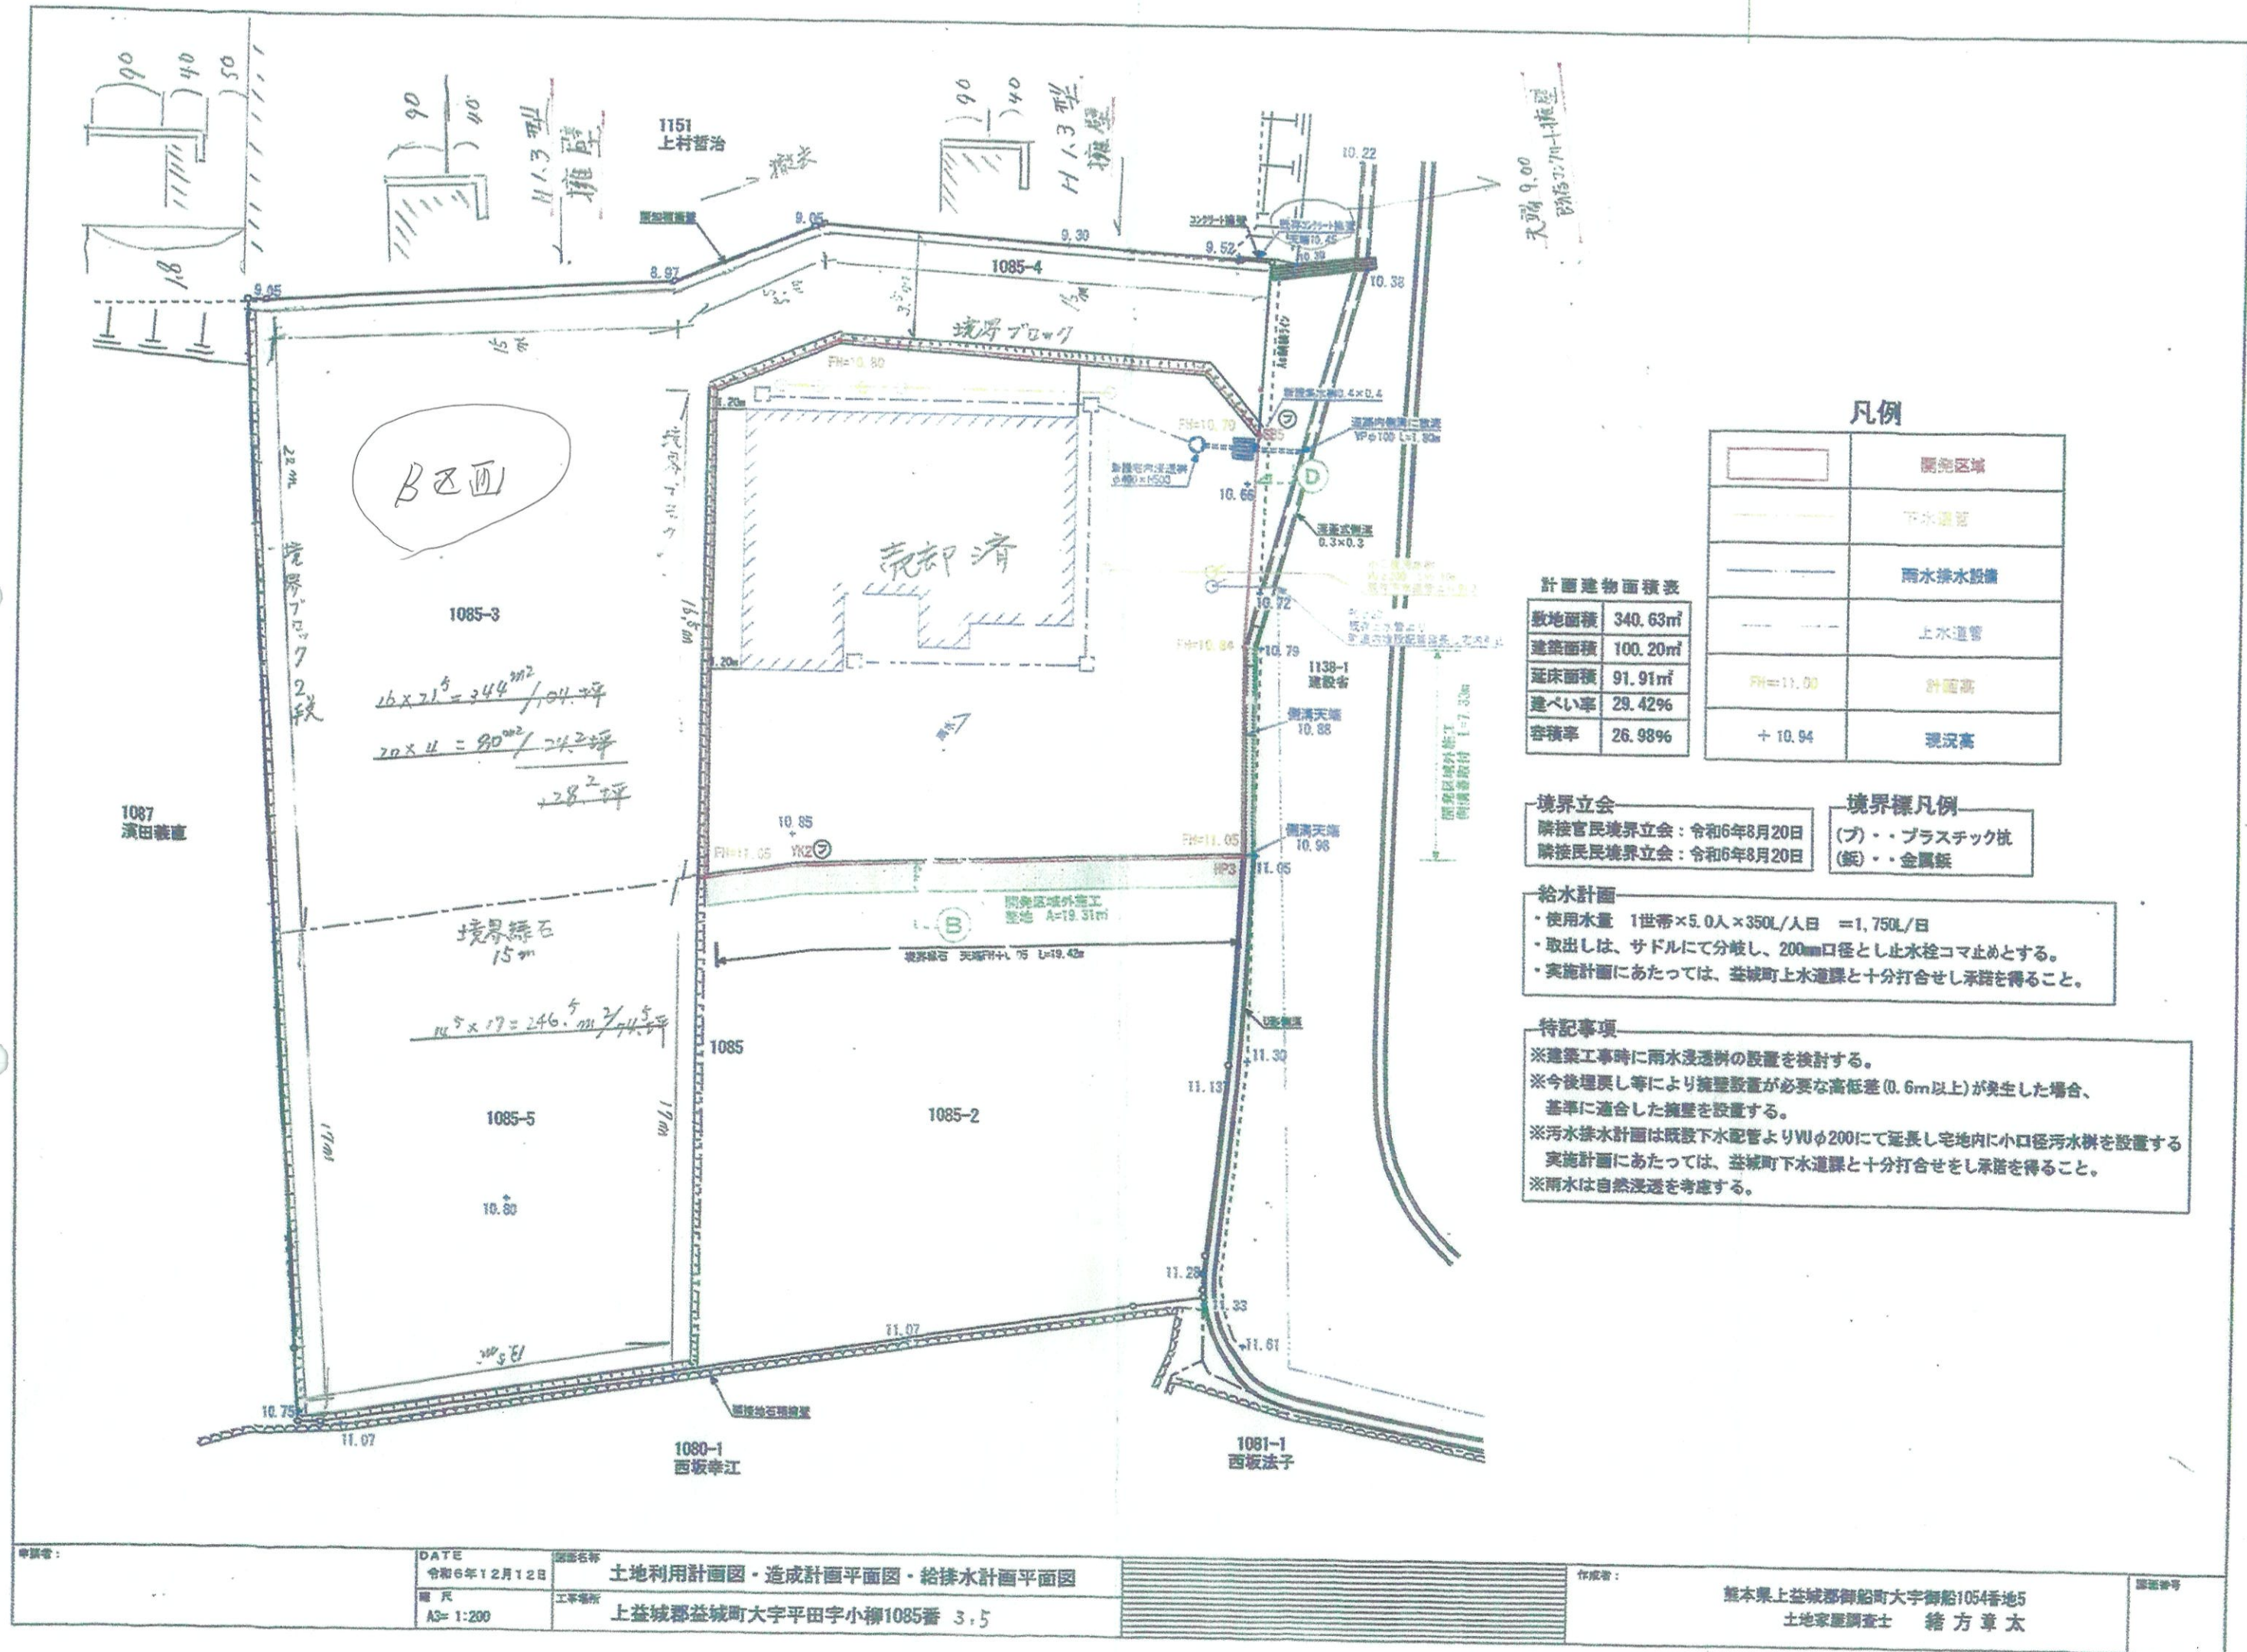

中心地 | 上益城郡益城町平田 付近

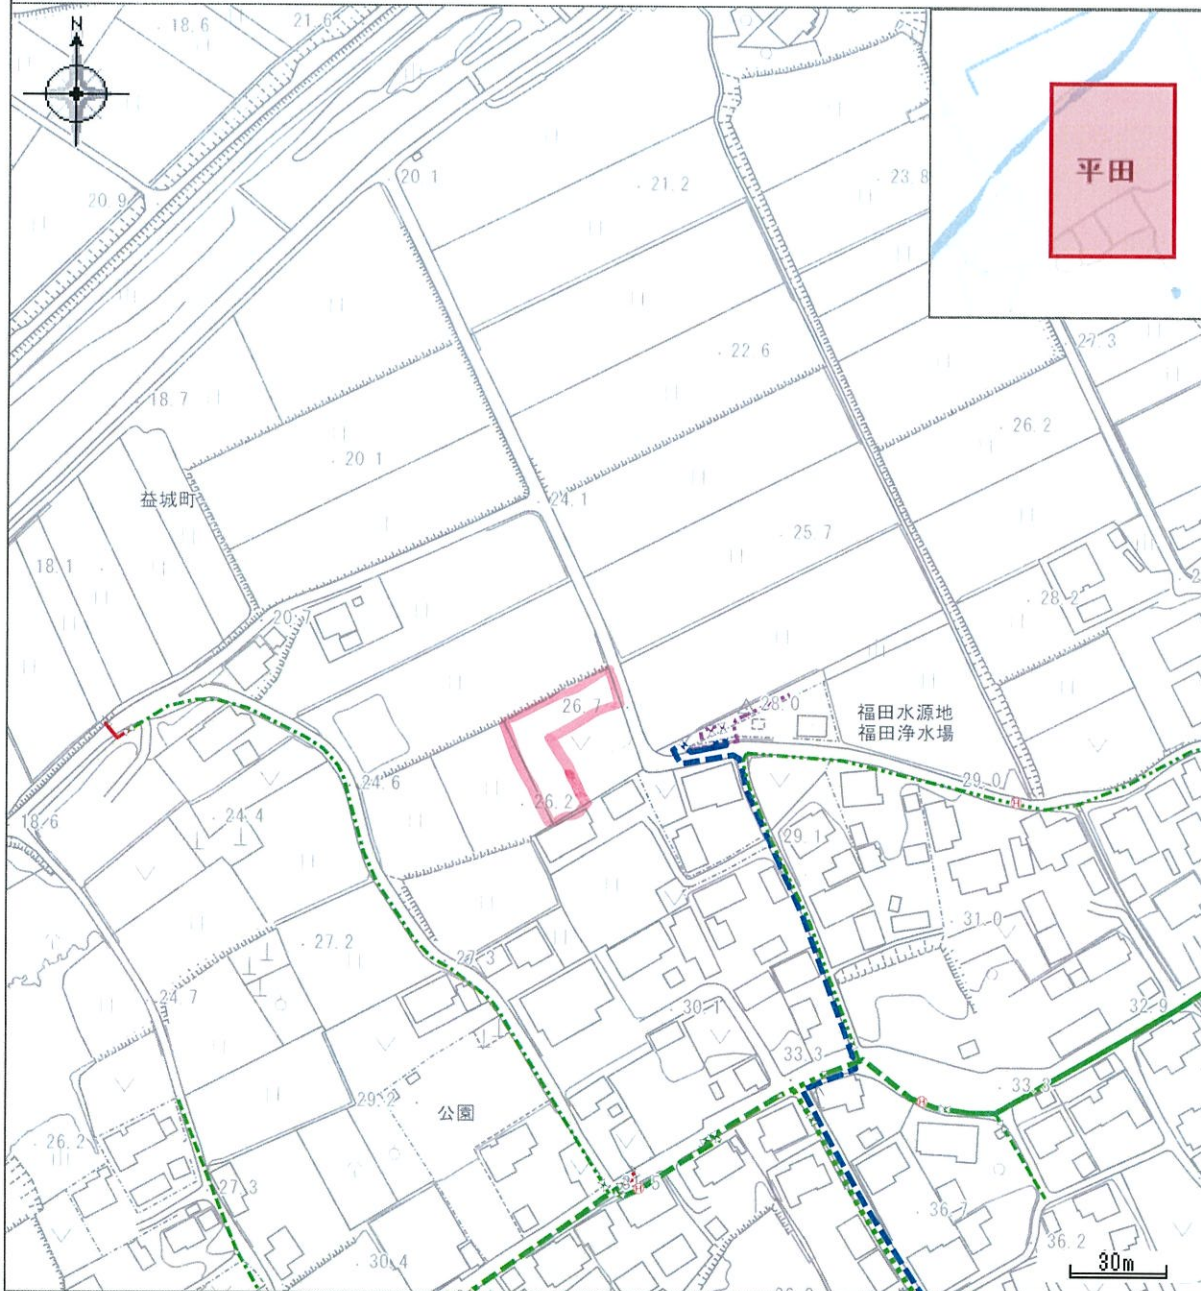

凡例


- 配水管 : $\phi 40$ mm以下 --- 配水管 : $\phi 50$ mm --- 配水管 : $\phi 75$ mm --- 配水管 : $\phi 100$ mm
 --- 配水管 : $\phi 150$ mm --- 配水管 : $\phi 200$ mm --- 送水管 : $\phi 100$ mm
 --- 送水管 : $\phi 150$ mm --- 導水管 : $\phi 75$ mm --- ドレン --- スリースバルブ
 仕切弁 (右廻し) 泥吐弁 管口径変弁 管末
 防火水槽 消火栓 空気弁 減圧弁

この図面は概略図 (参考図) であり、反映していないデータもありますので、現地と違う場合は現地の状況を優先してください。

印刷日時:2026/07/06 13:31:41

下水道情報

中心地 | 上益城郡益城町平田 付近

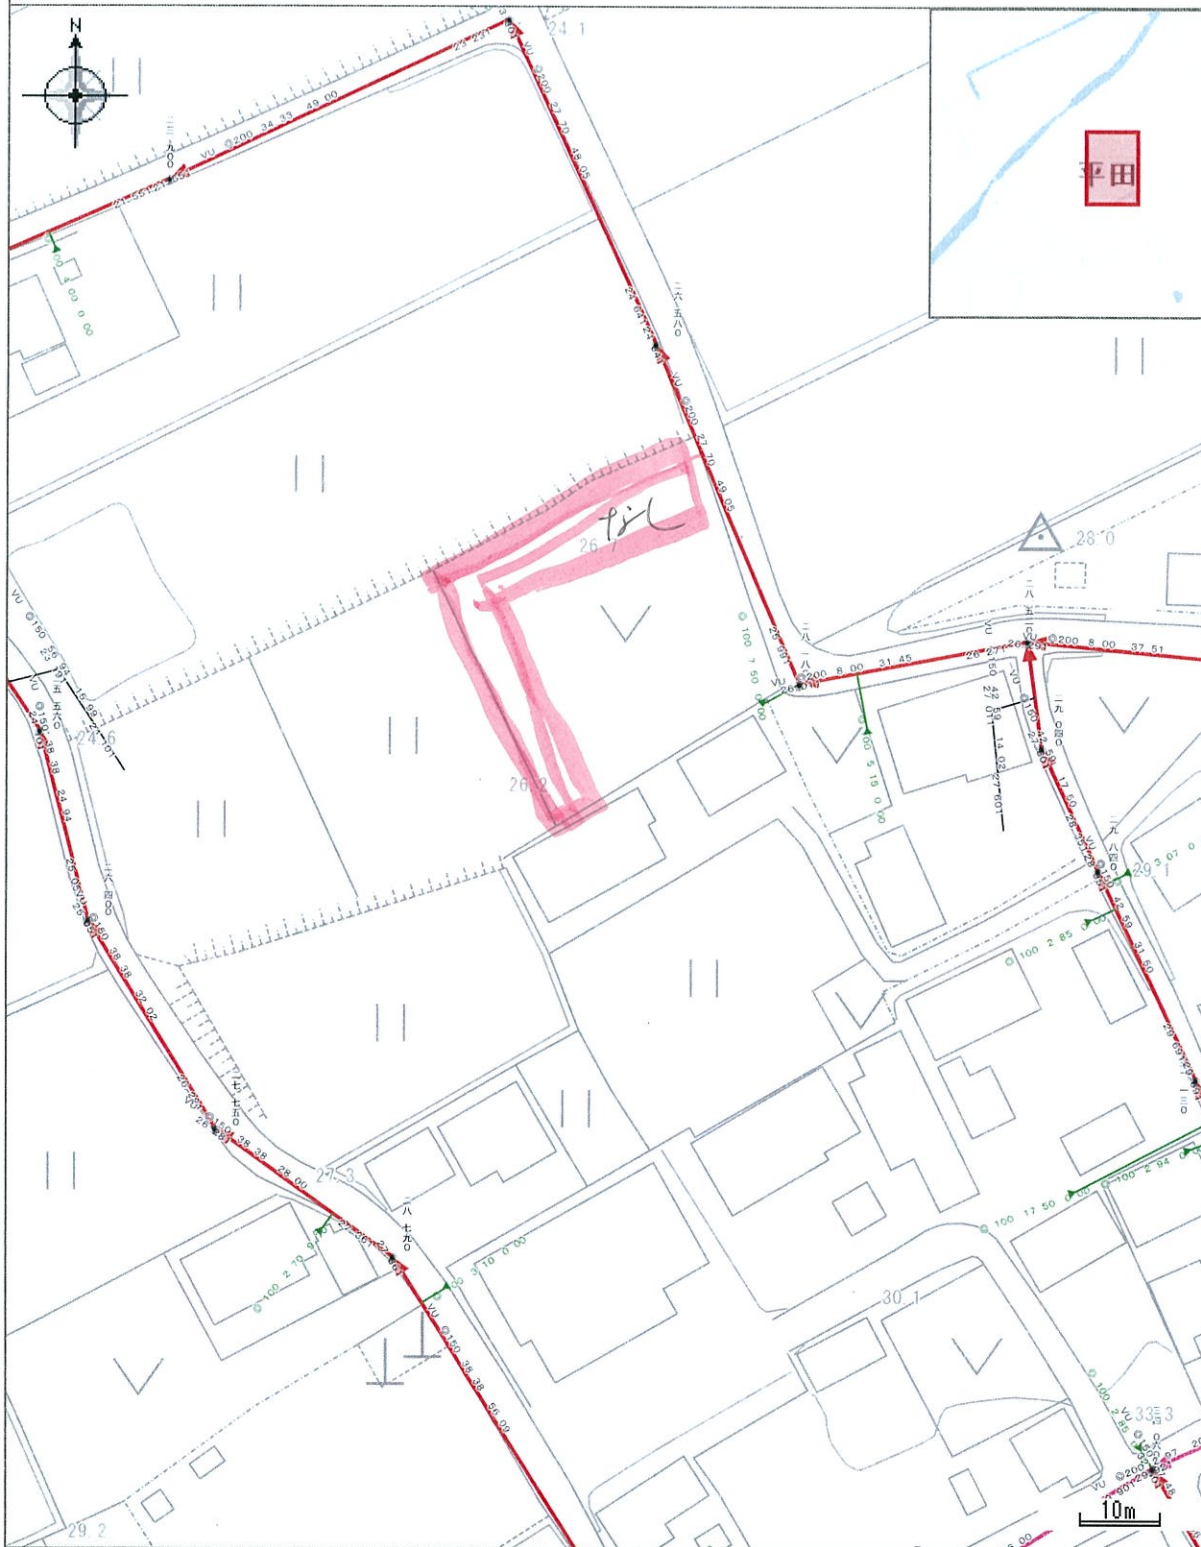

凡例

- 1号マンホール
- 幹線,-
- 枝線,-
- ▼ 小口径樹
- 取付管

印刷日時:2026/07/06 13:52:05