

清水万石4丁目 売地




一すべての人に不動産をー
株式会社MR不動産

所在地	熊本市北区清水万石4丁目12-71付近【ナビ検索】			区域区分	市街化区域
売買代金	13,800,000円			用途地域	1低
土地面積	1050.14㎡(306.77坪)			電柱	-
接道	西側公道 幅員約3.8～4.3m				
交通	電鉄バス「万石」 徒歩約5分				
建ぺい	50%	容積	80%		
地目	宅地・山林	引渡時期	相談		
上水	引込有	下水	引込有		
小学校	清水小学校	中学校	竜南中学校		
備考	・建物有(居住中)				
	・埋蔵文化財包蔵区域				
	・仲介手数料				
価格					
広告有効期限	令和8年10月31日			取引形態:媒介	

熊本県知事(2)第5535号



一すべての人に不動産をー
株式会社 MR不動産


〒862-0951 熊本市中央区上水前寺1丁目12-25
EDEN SUIZENJI 2F
TEL:096-284-1286 FAX:096-284-1285

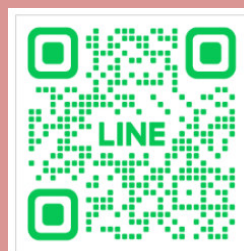



ーすべての人に不動産をー
株式会社 **MR不動産**

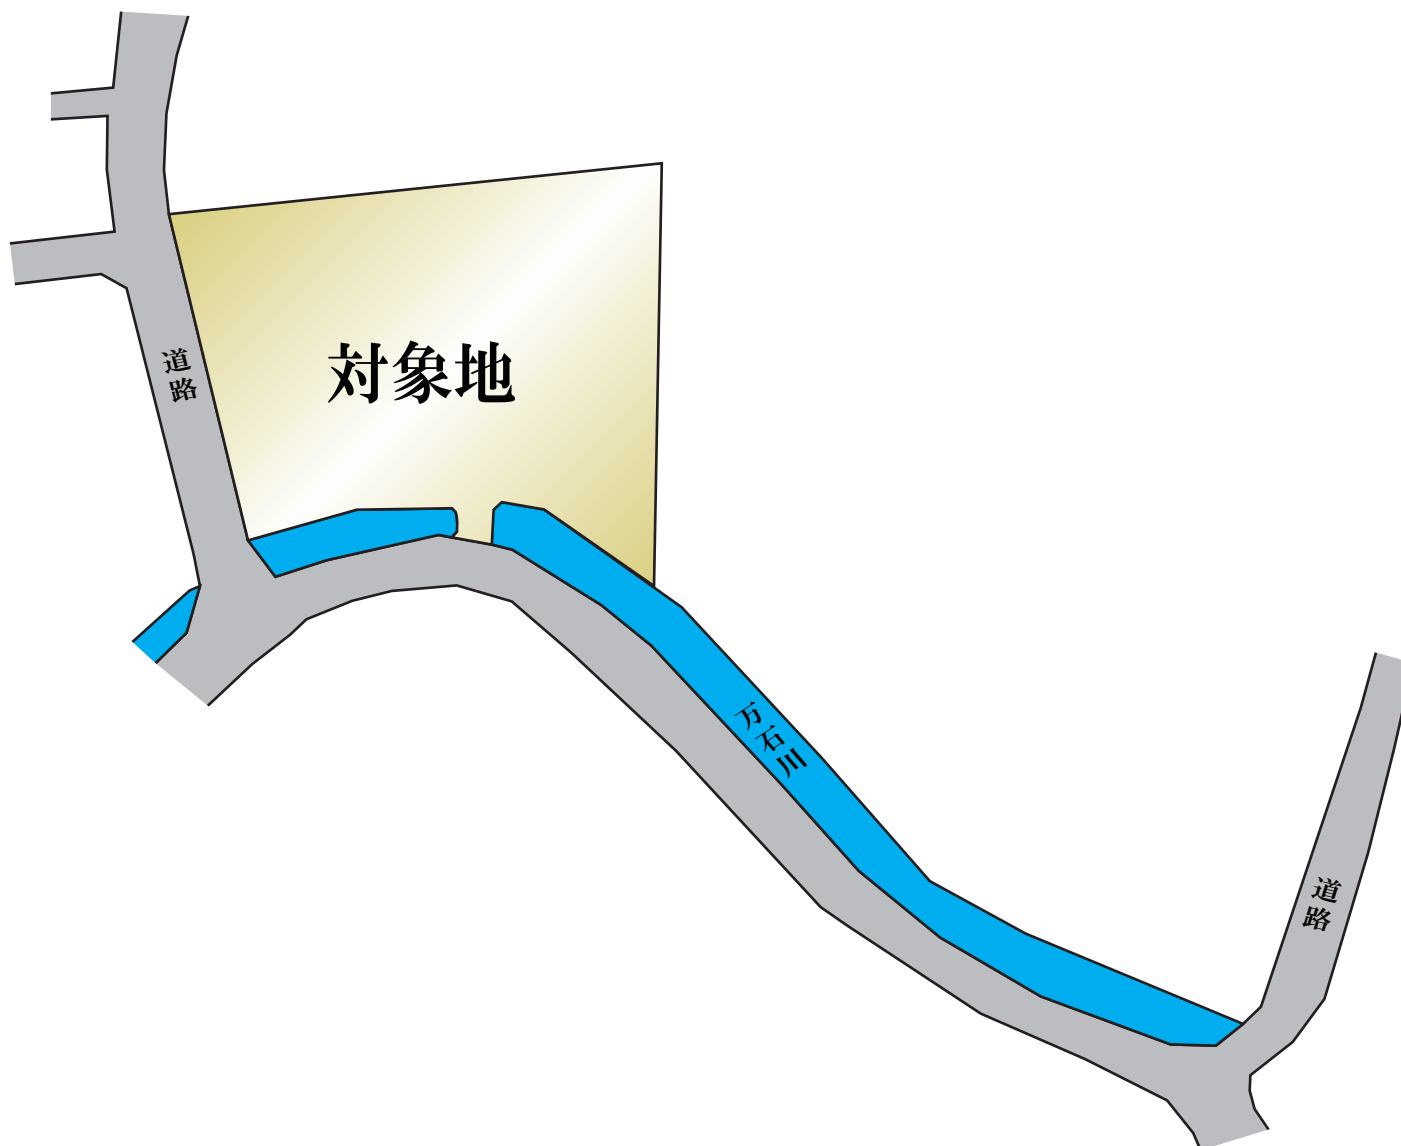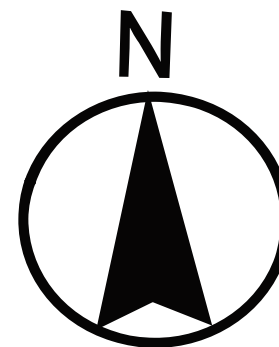


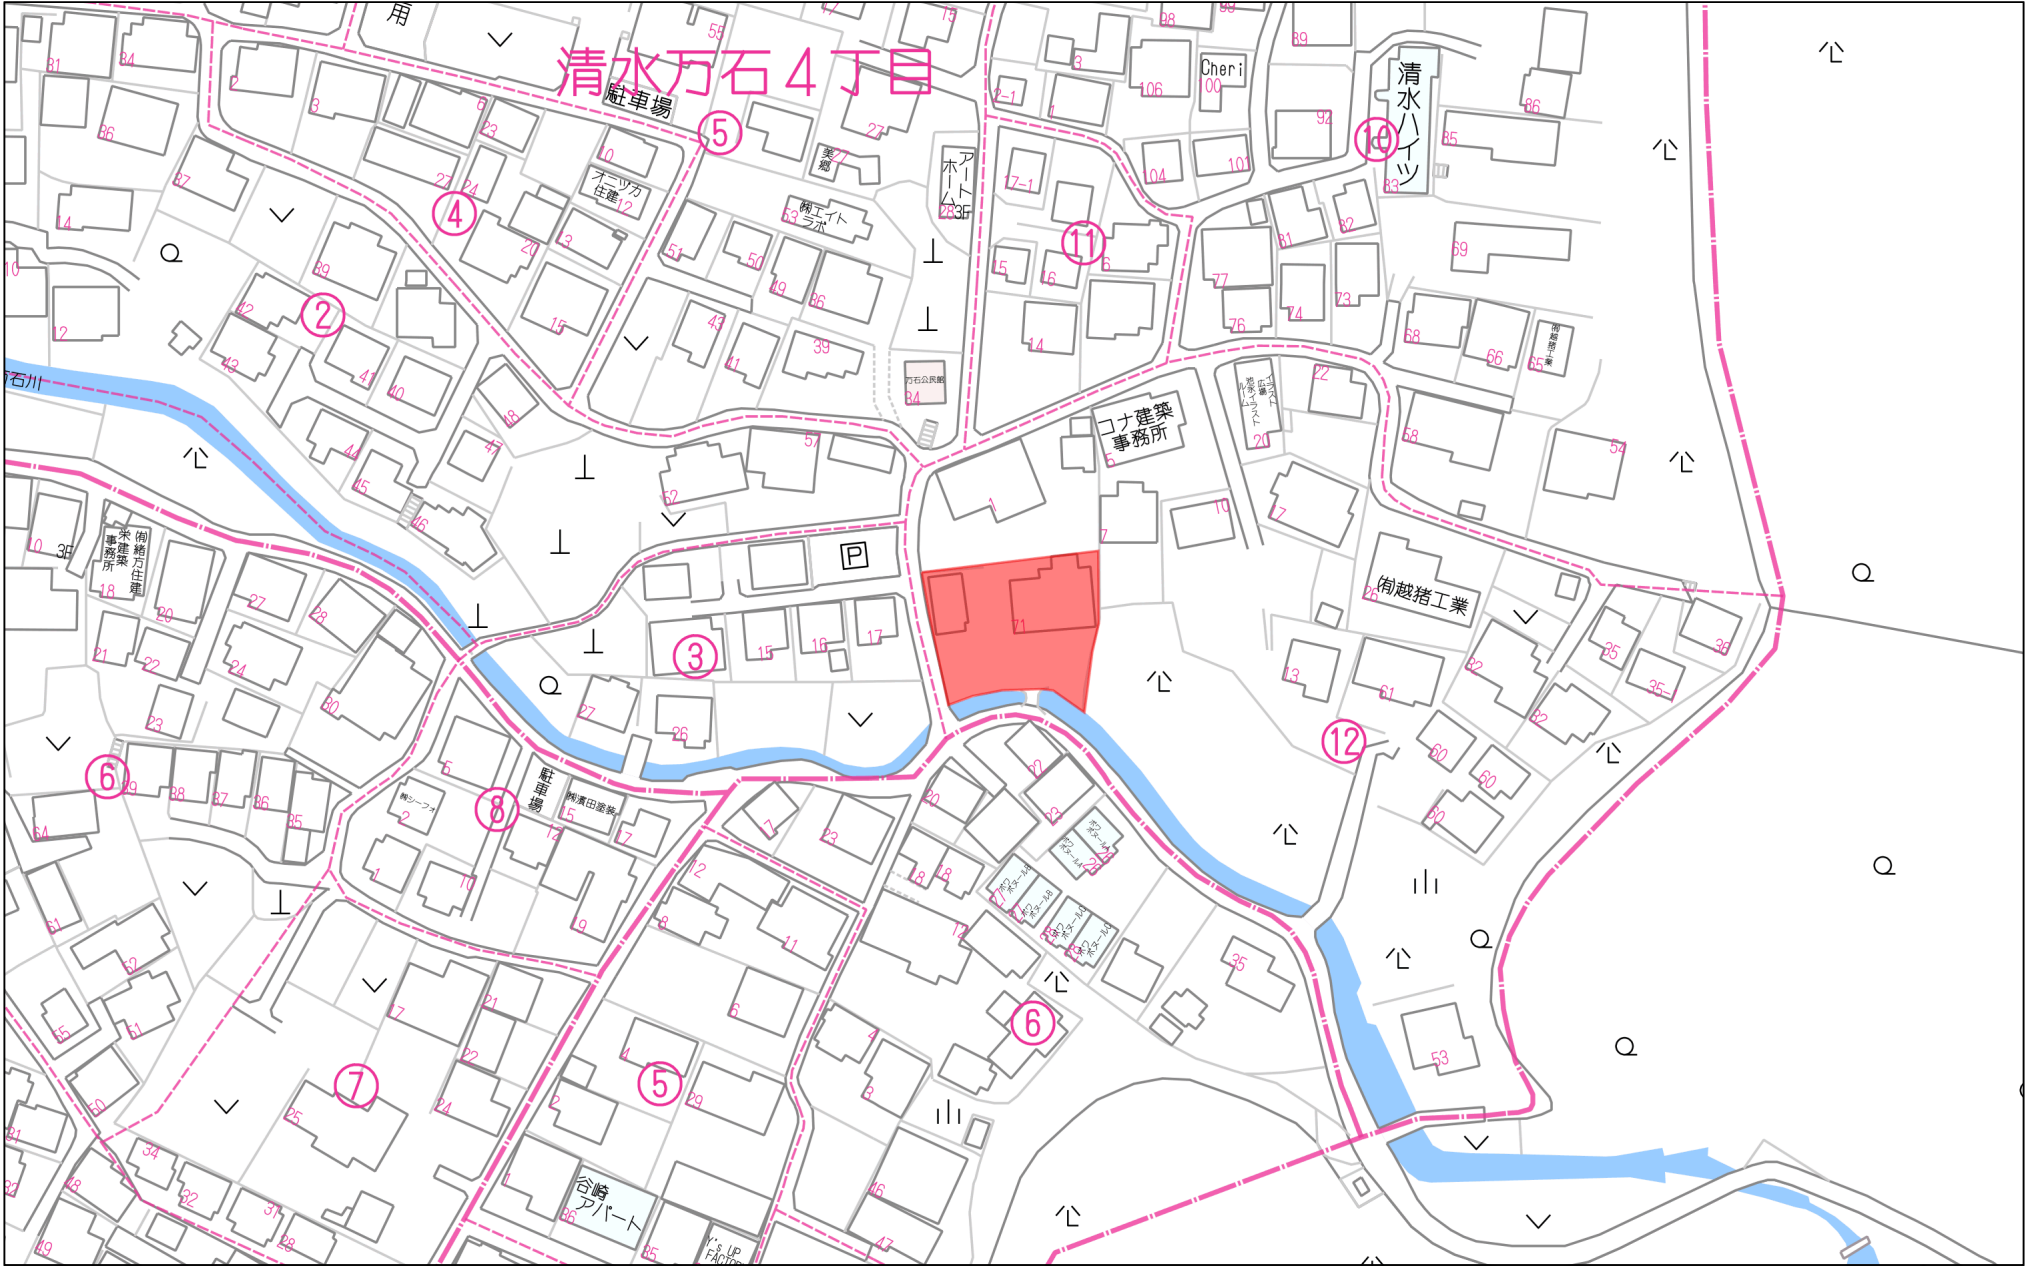

80m

1:1535

上下水道施設管理図

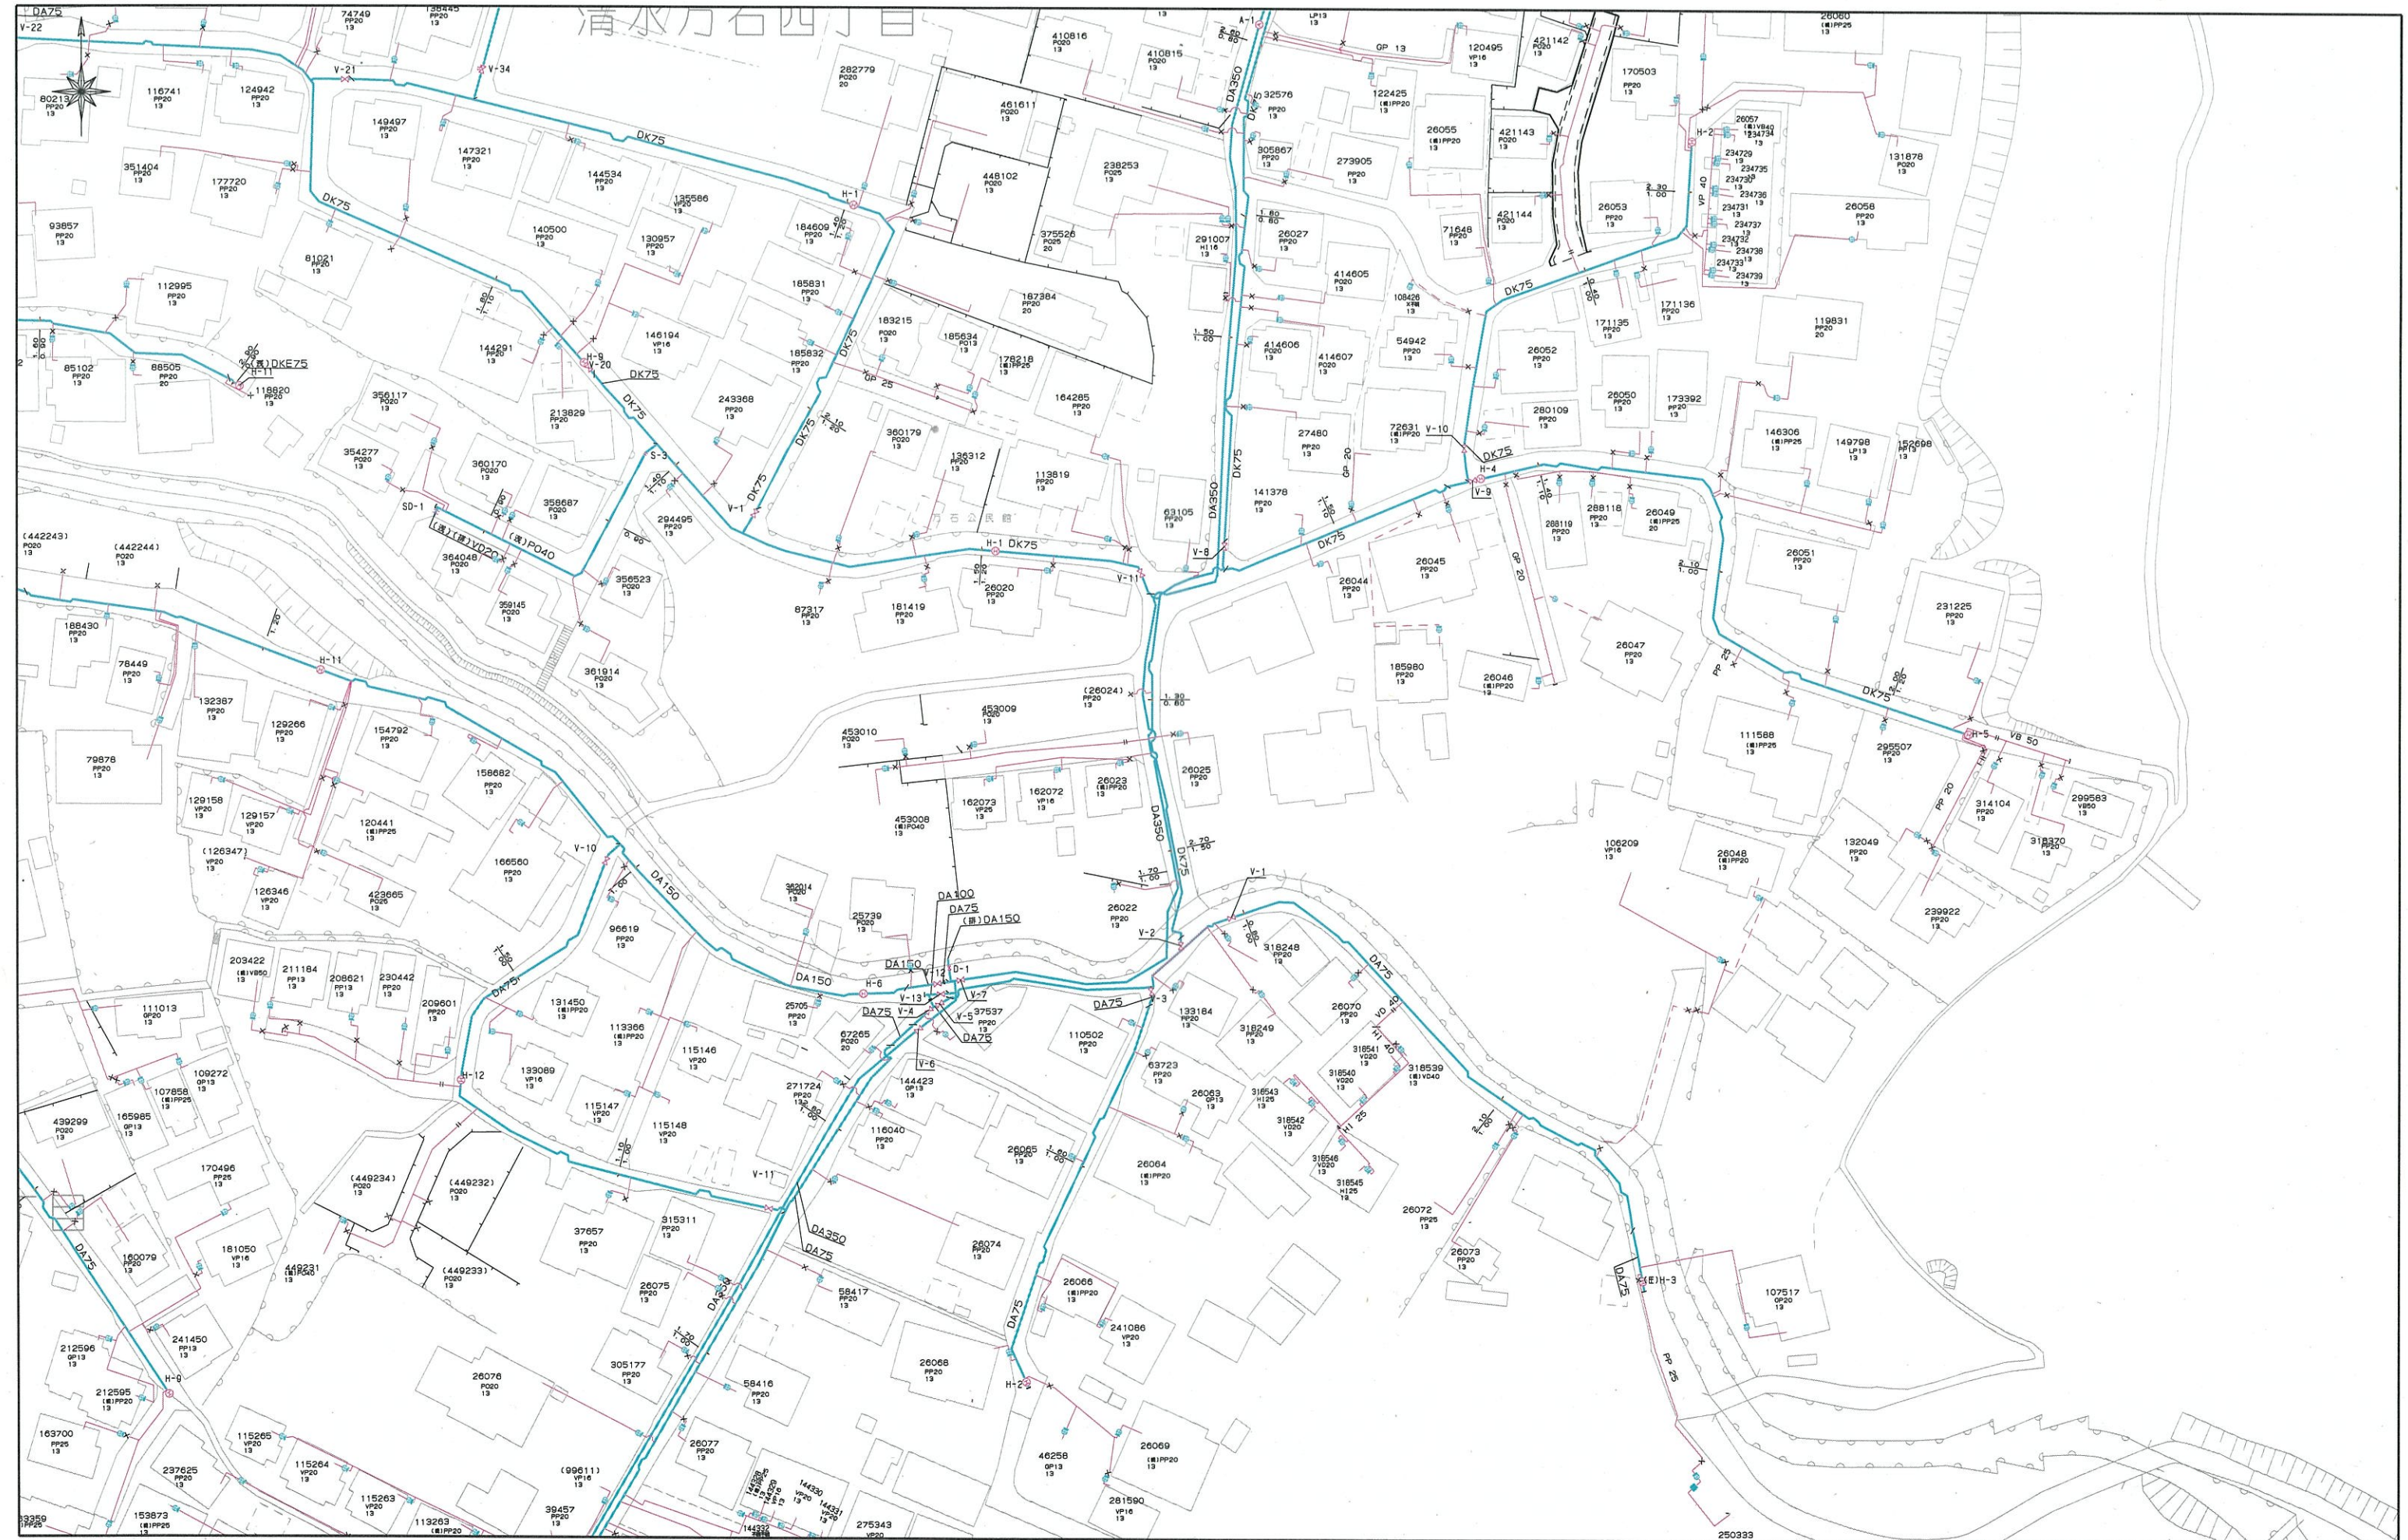

上下水道施設管理図



境界設定立会日 平成 〇 年 〇 月 〇 日
境界設定立会者 道路管理課 楠, 北野

本立会は、市道との境界線の立会であり、
その他の境界線については関知しない。

建築基準法による道路後退については、
建築指導課の指示を受けるように説明済み。

平面図

S = 1 : 200



河川(万石川)

熊本土事務所管理課 河川係長, 金澤多事
同時立会


申請地


清水万石2丁目 154-1
175.176合併


断面図

A-A'


S = 1 / 50

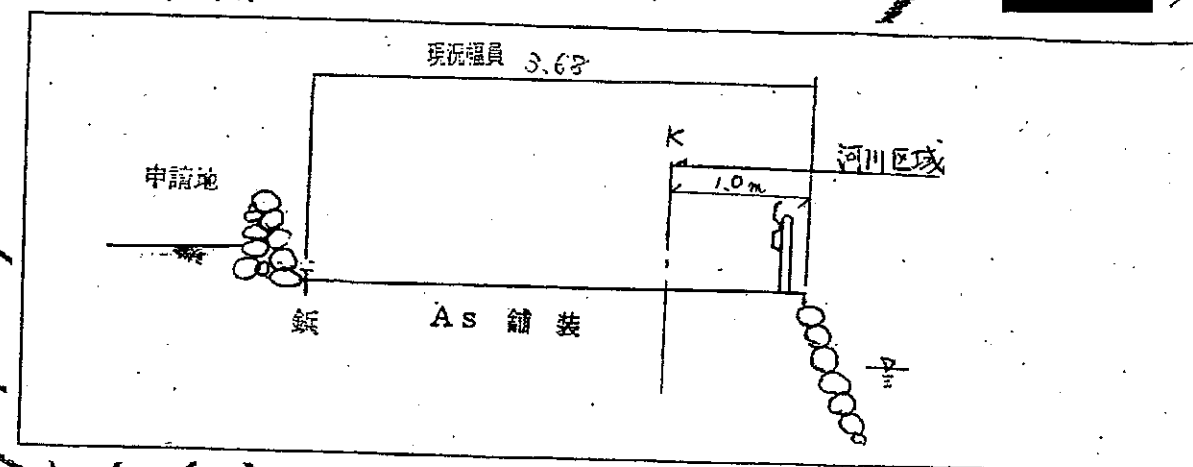

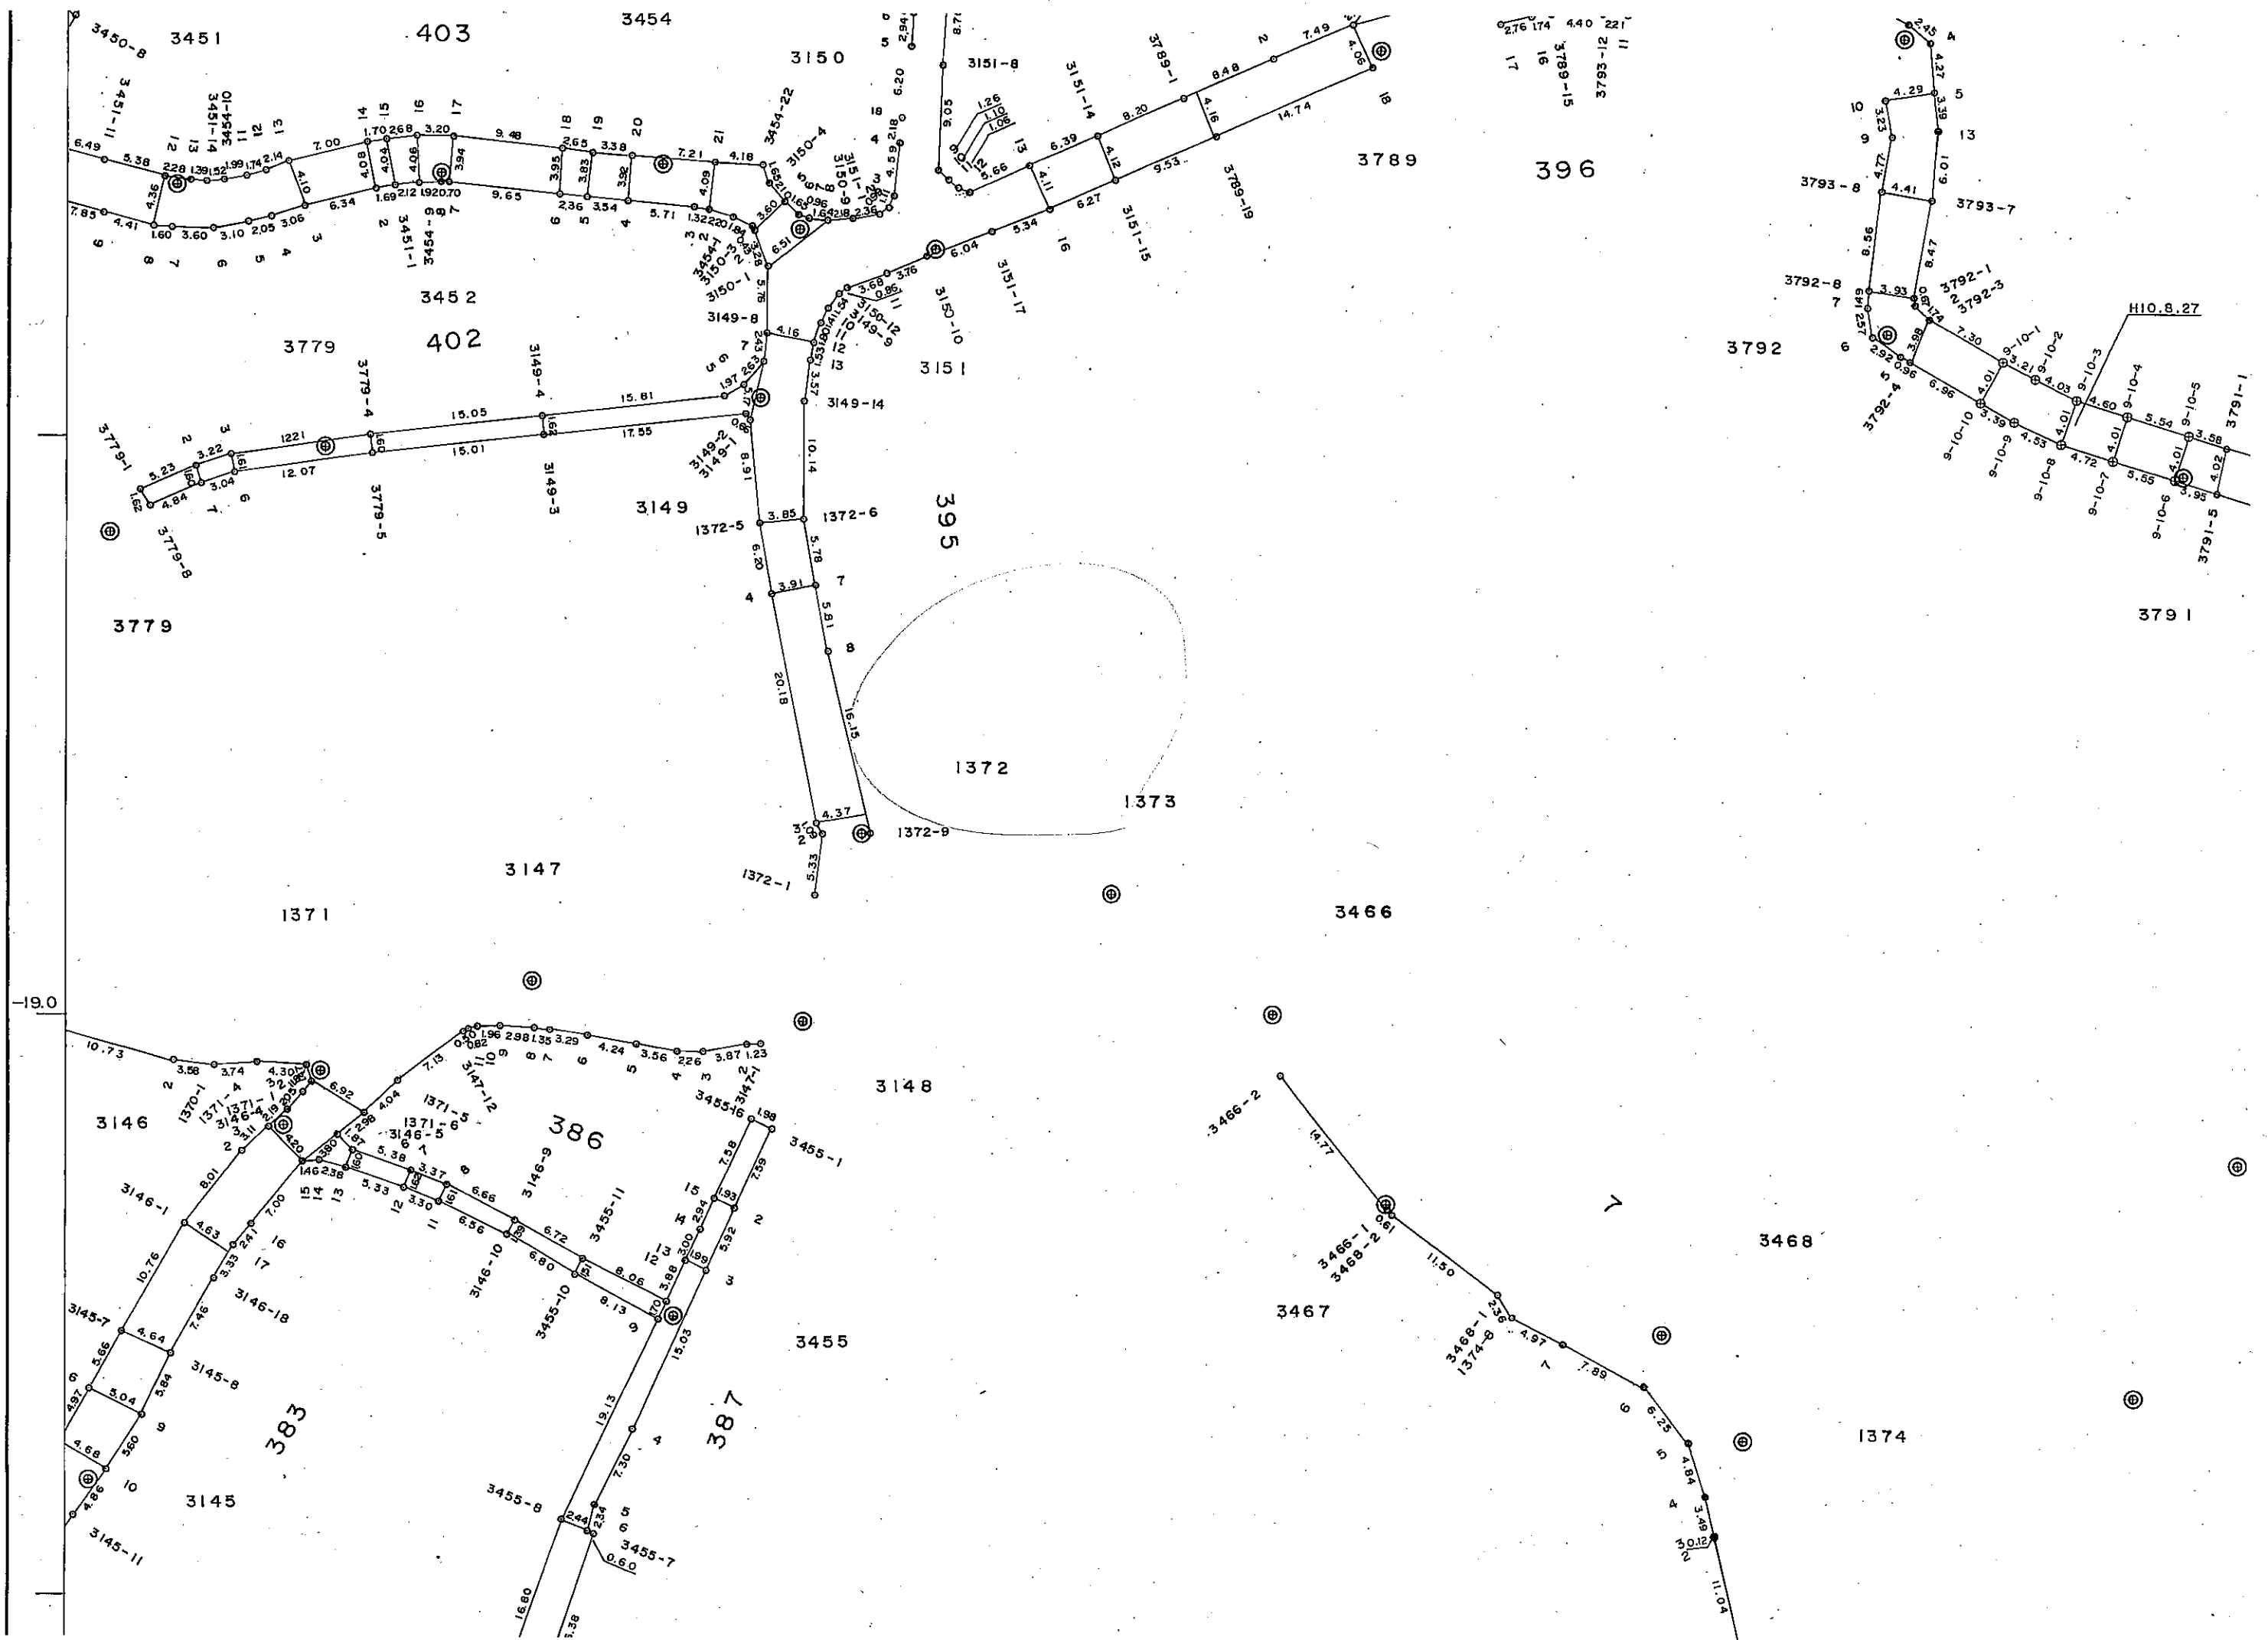

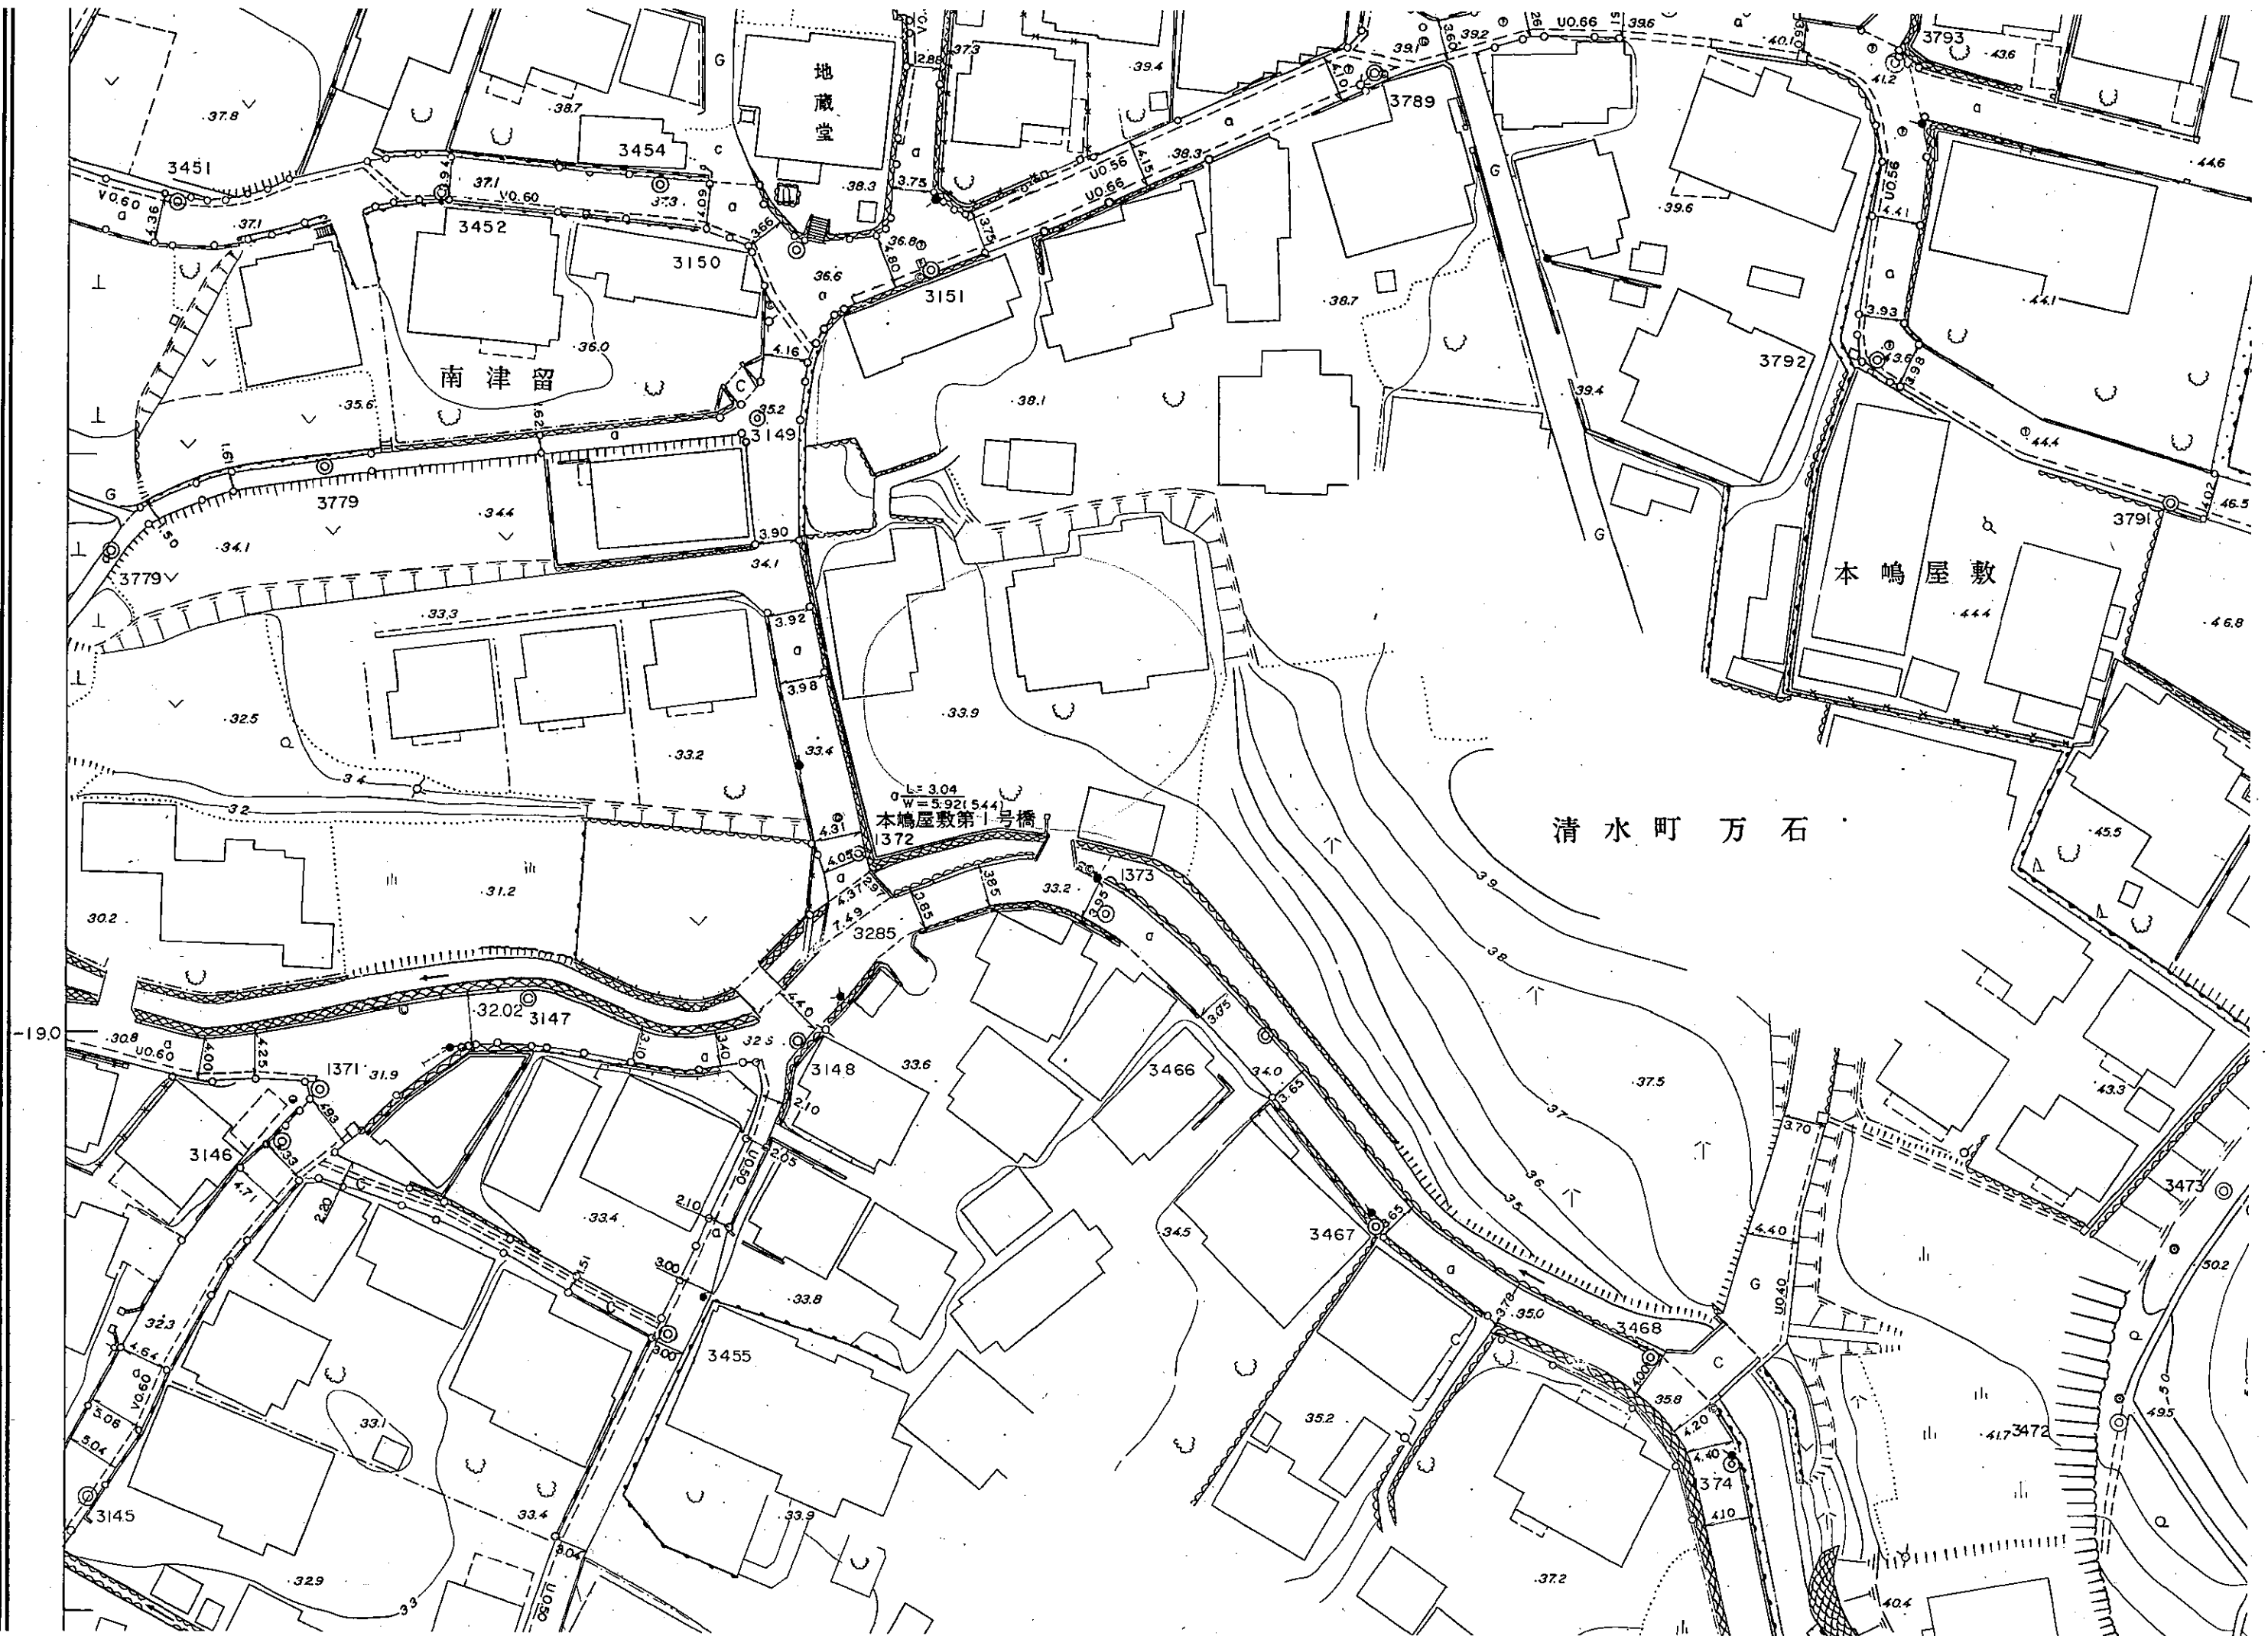


西部ガス熊本株式会社 都市ガス埋設管確認サービス 回答図

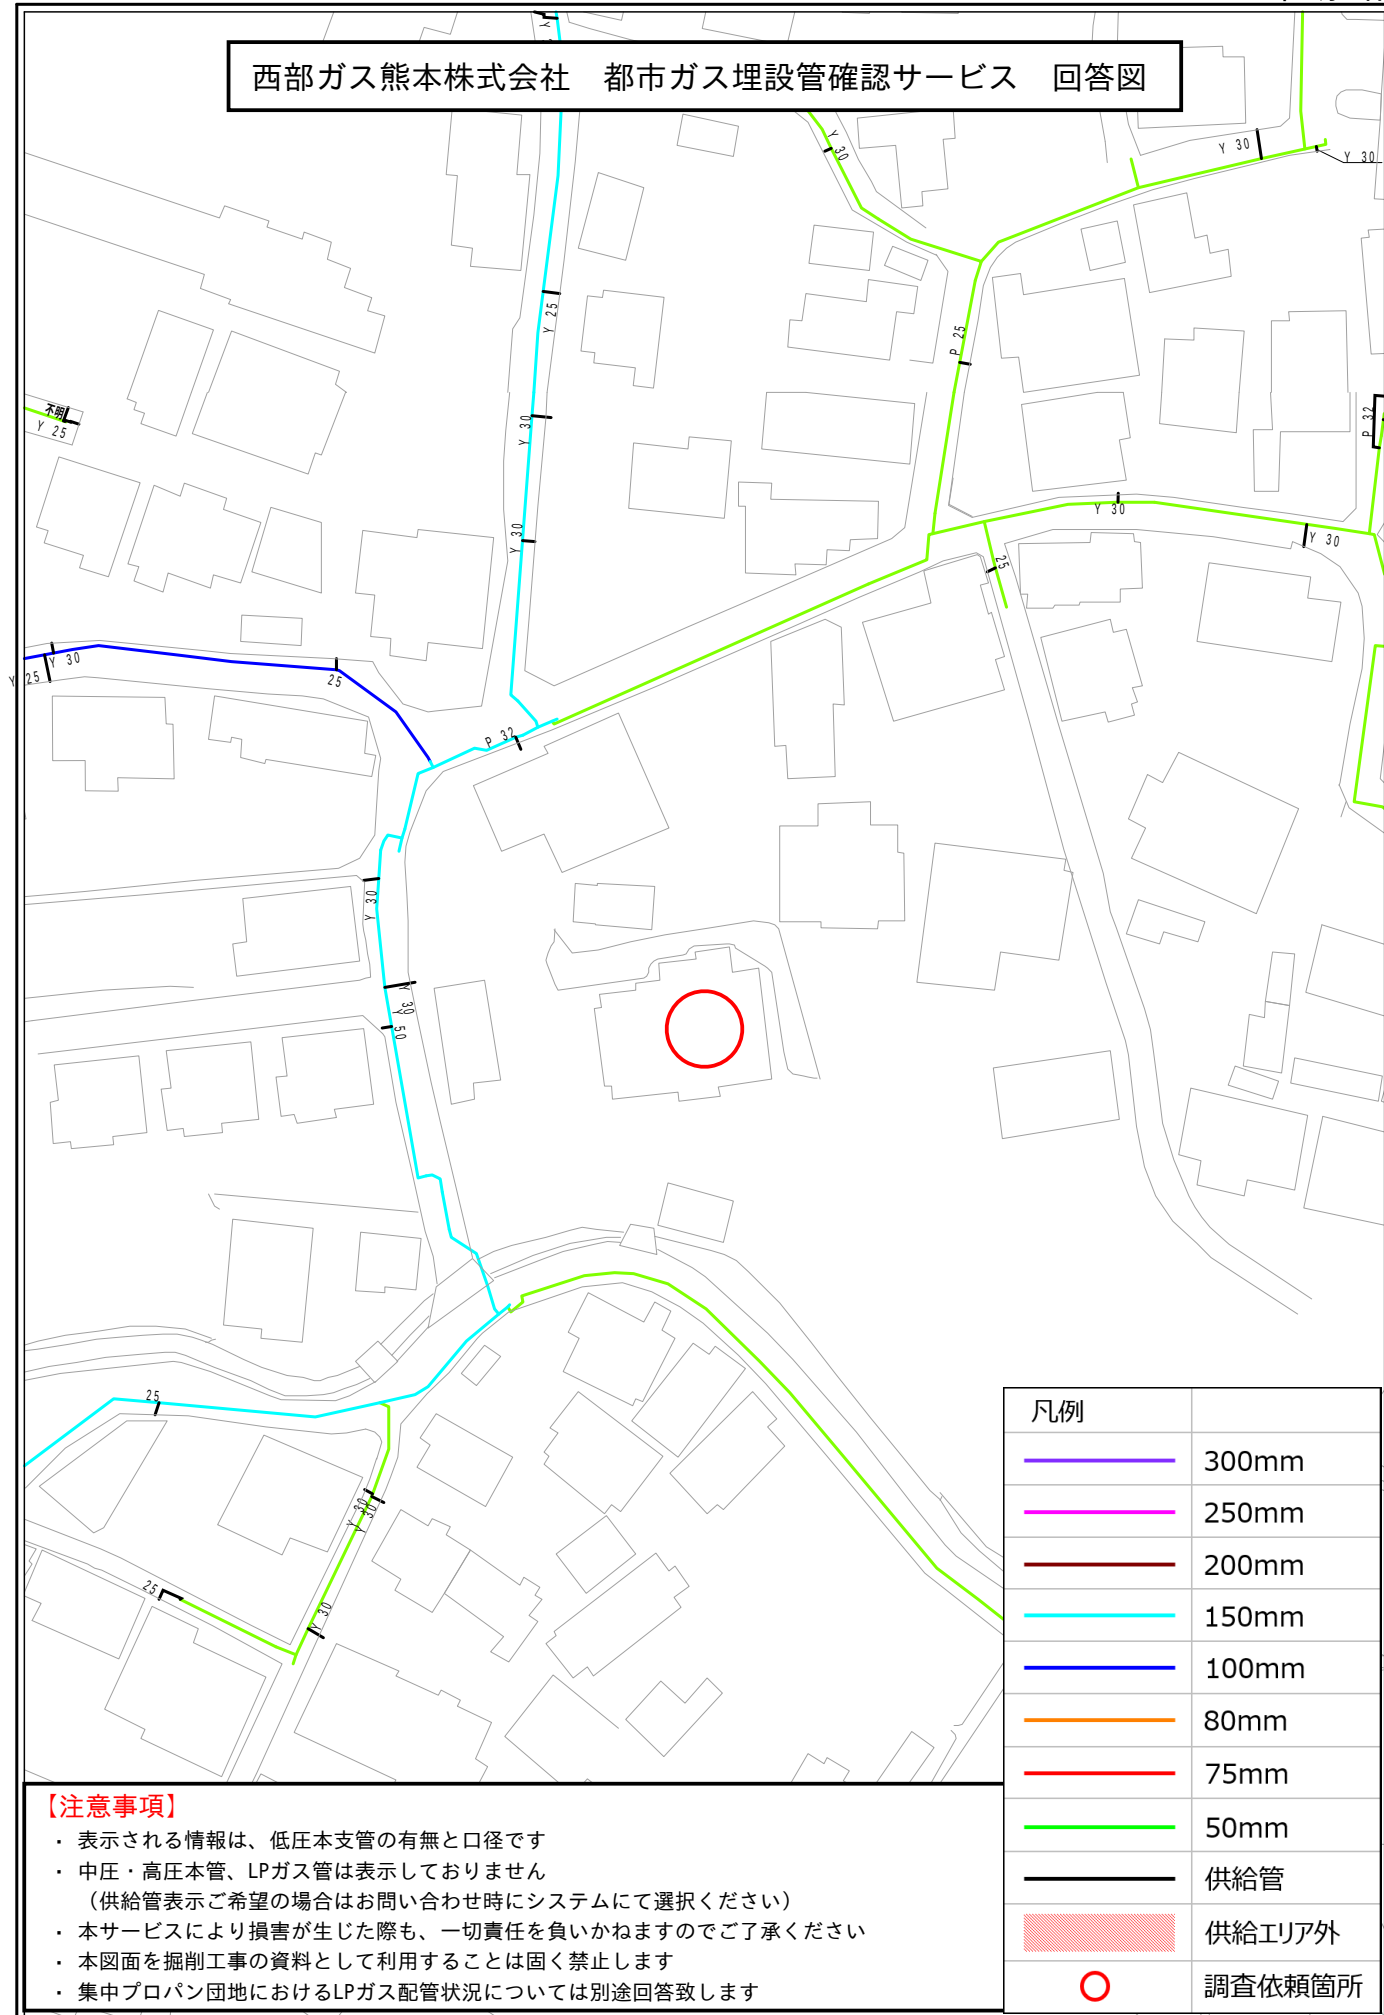

埋蔵文化財(包蔵地)

埋蔵文化財包蔵地内

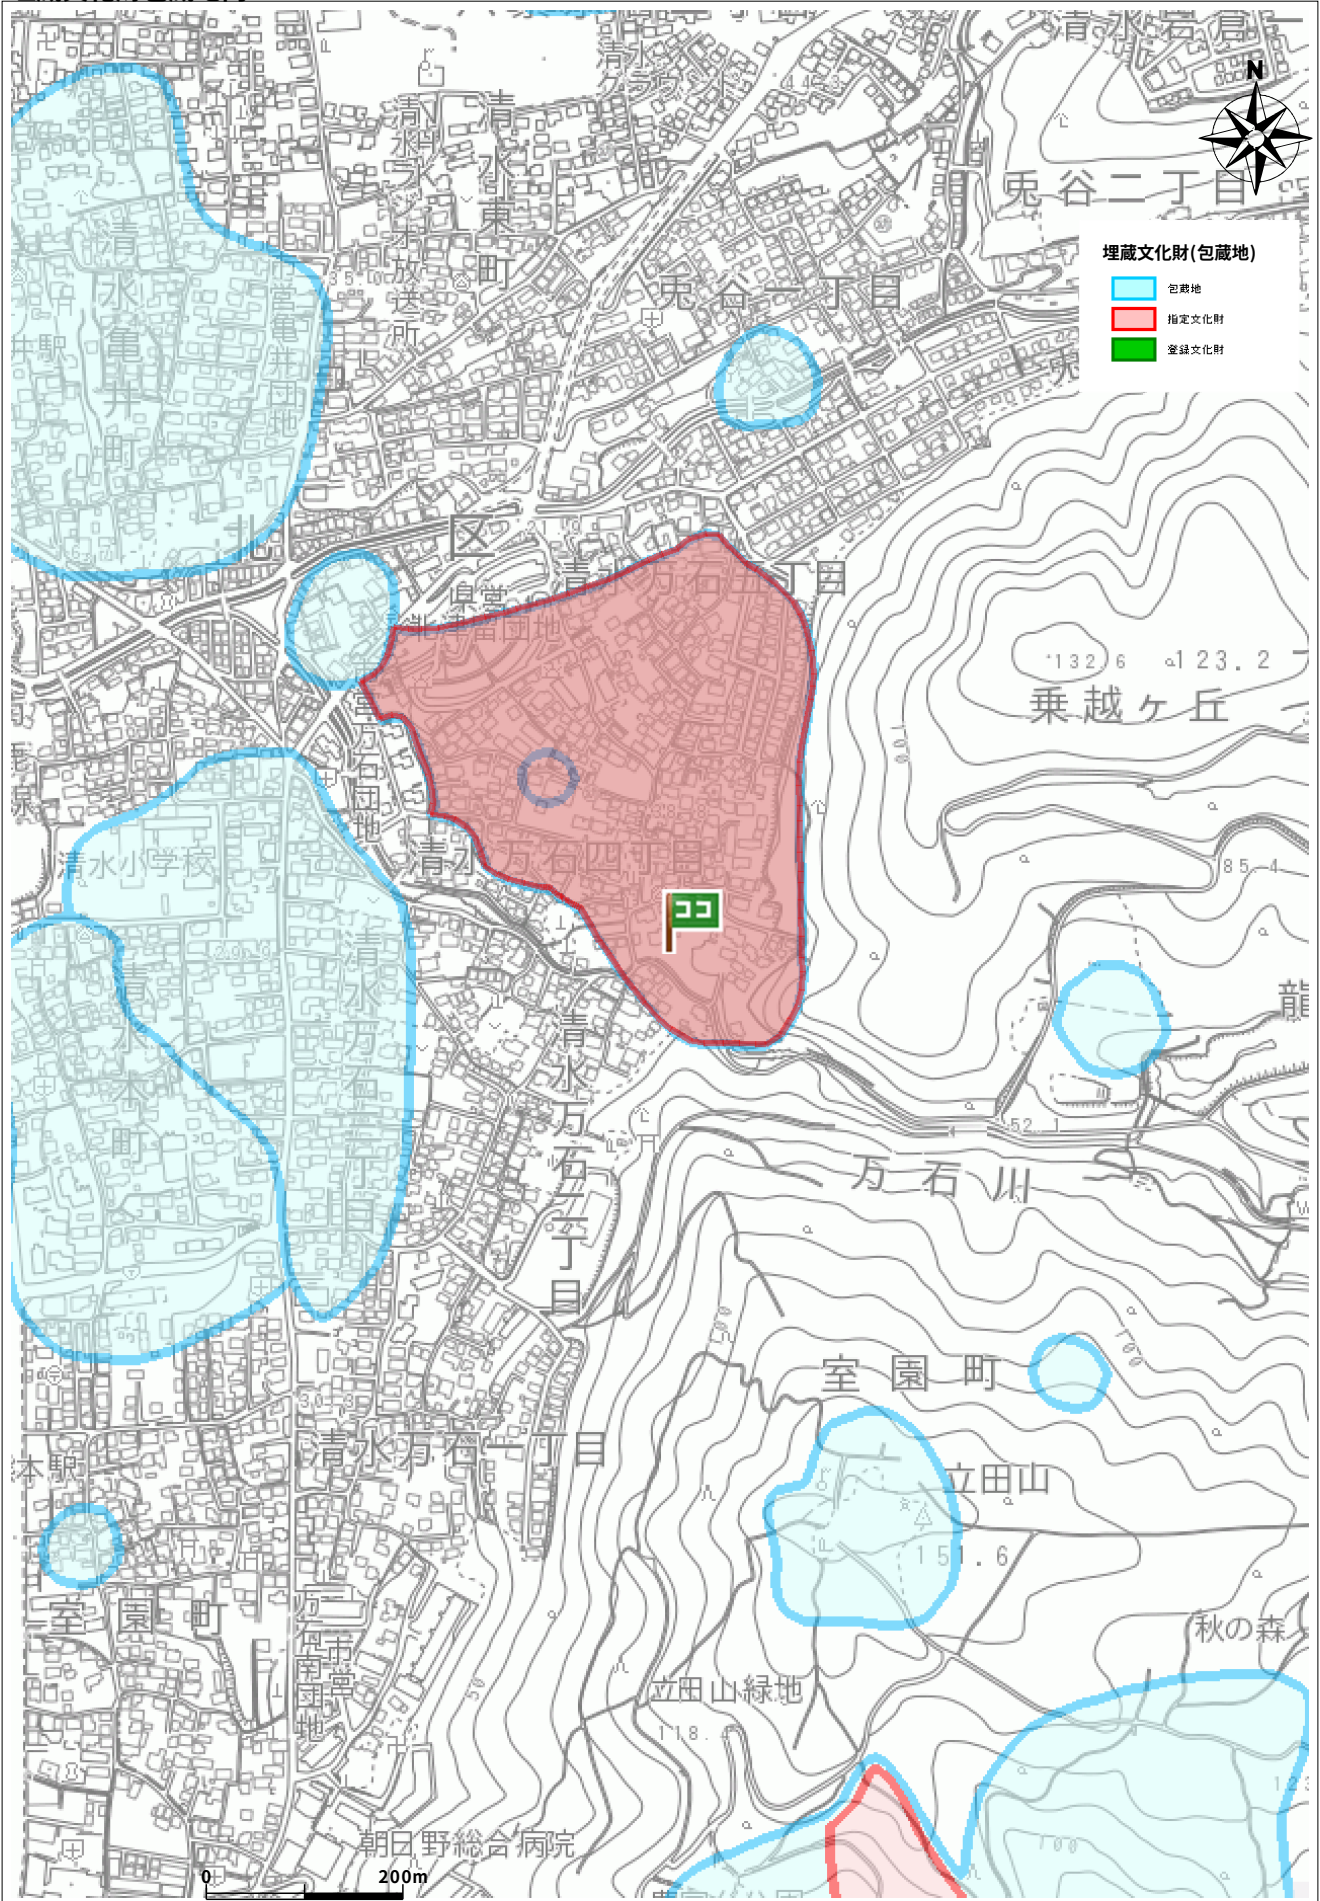

遺跡名称	清水町谷口遺跡群
遺跡種類	集落跡
時代	旧石器・縄文・弥生・奈良・平安・