

富合町木原 土地プラス倉庫等



—すべての人に不動産を—
株式会社 MR不動産

所在地	熊本市南区富合町木原1762-1、1763、1764、1746-2【ナビ検索】			区域区分	市街化調整区域
売買代金	13,000,000円			用途地域	集落内
土地面積	1381.61㎡ 417.93坪			電柱	電柱あり
接道	北側県道 幅員 6.4m				
交通	熊本バス「木原不動前」 徒歩約5分				
建ぺい	40%	容積	80%		
地目	宅地,雑種地	引渡時期	要相談		
上水	1762-1のみ引き込みあり	下水	引き込みなし		
小学校	富合小学校	中学校	富合中学校		
備考	・必要経費 仲介手数料				
	・確定測量売主負担				
	・水道加入金 ￥69,500円/1宅地				
	・受益者負担金 ￥200円/㎡(熊本市)				
	バス停まで徒歩約5分の好立地!!				
	建築条件なし!				
	比較的自由に建物が建てられる!				
	備考				
	集落内開発地域に伴い開発許可が必要です。				
	開発許可費用は買主負担とする(概算50～60万)				
広告有効期	令和8年10月31日			取引形態:一般媒介	



タレントのスザンヌさんの妹
マーガリンさん
(弊社専属モデル)




HP

Instagram

熊本県知事(2)第5535号



—すべての人に不動産を—
株式会社 MR不動産


〒862-0951 熊本市中央区上水前寺1丁目12-25
EDEN SUIZENJI 2F
TEL:096-284-1286 FAX:096-284-1285

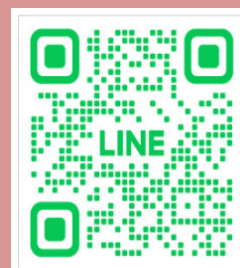



ーすべての人に不動産をー
株式会社 **MR不動産**

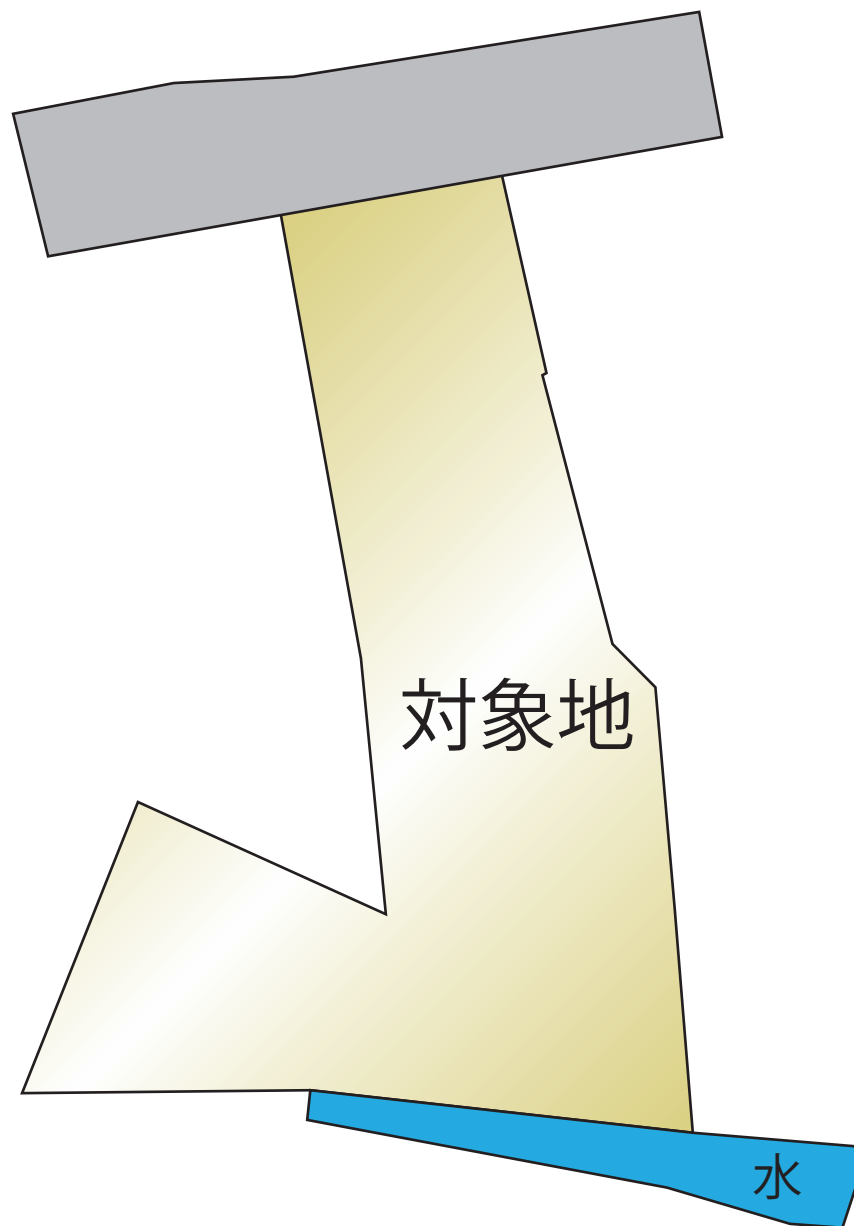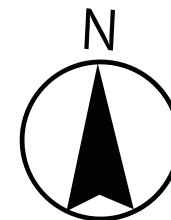

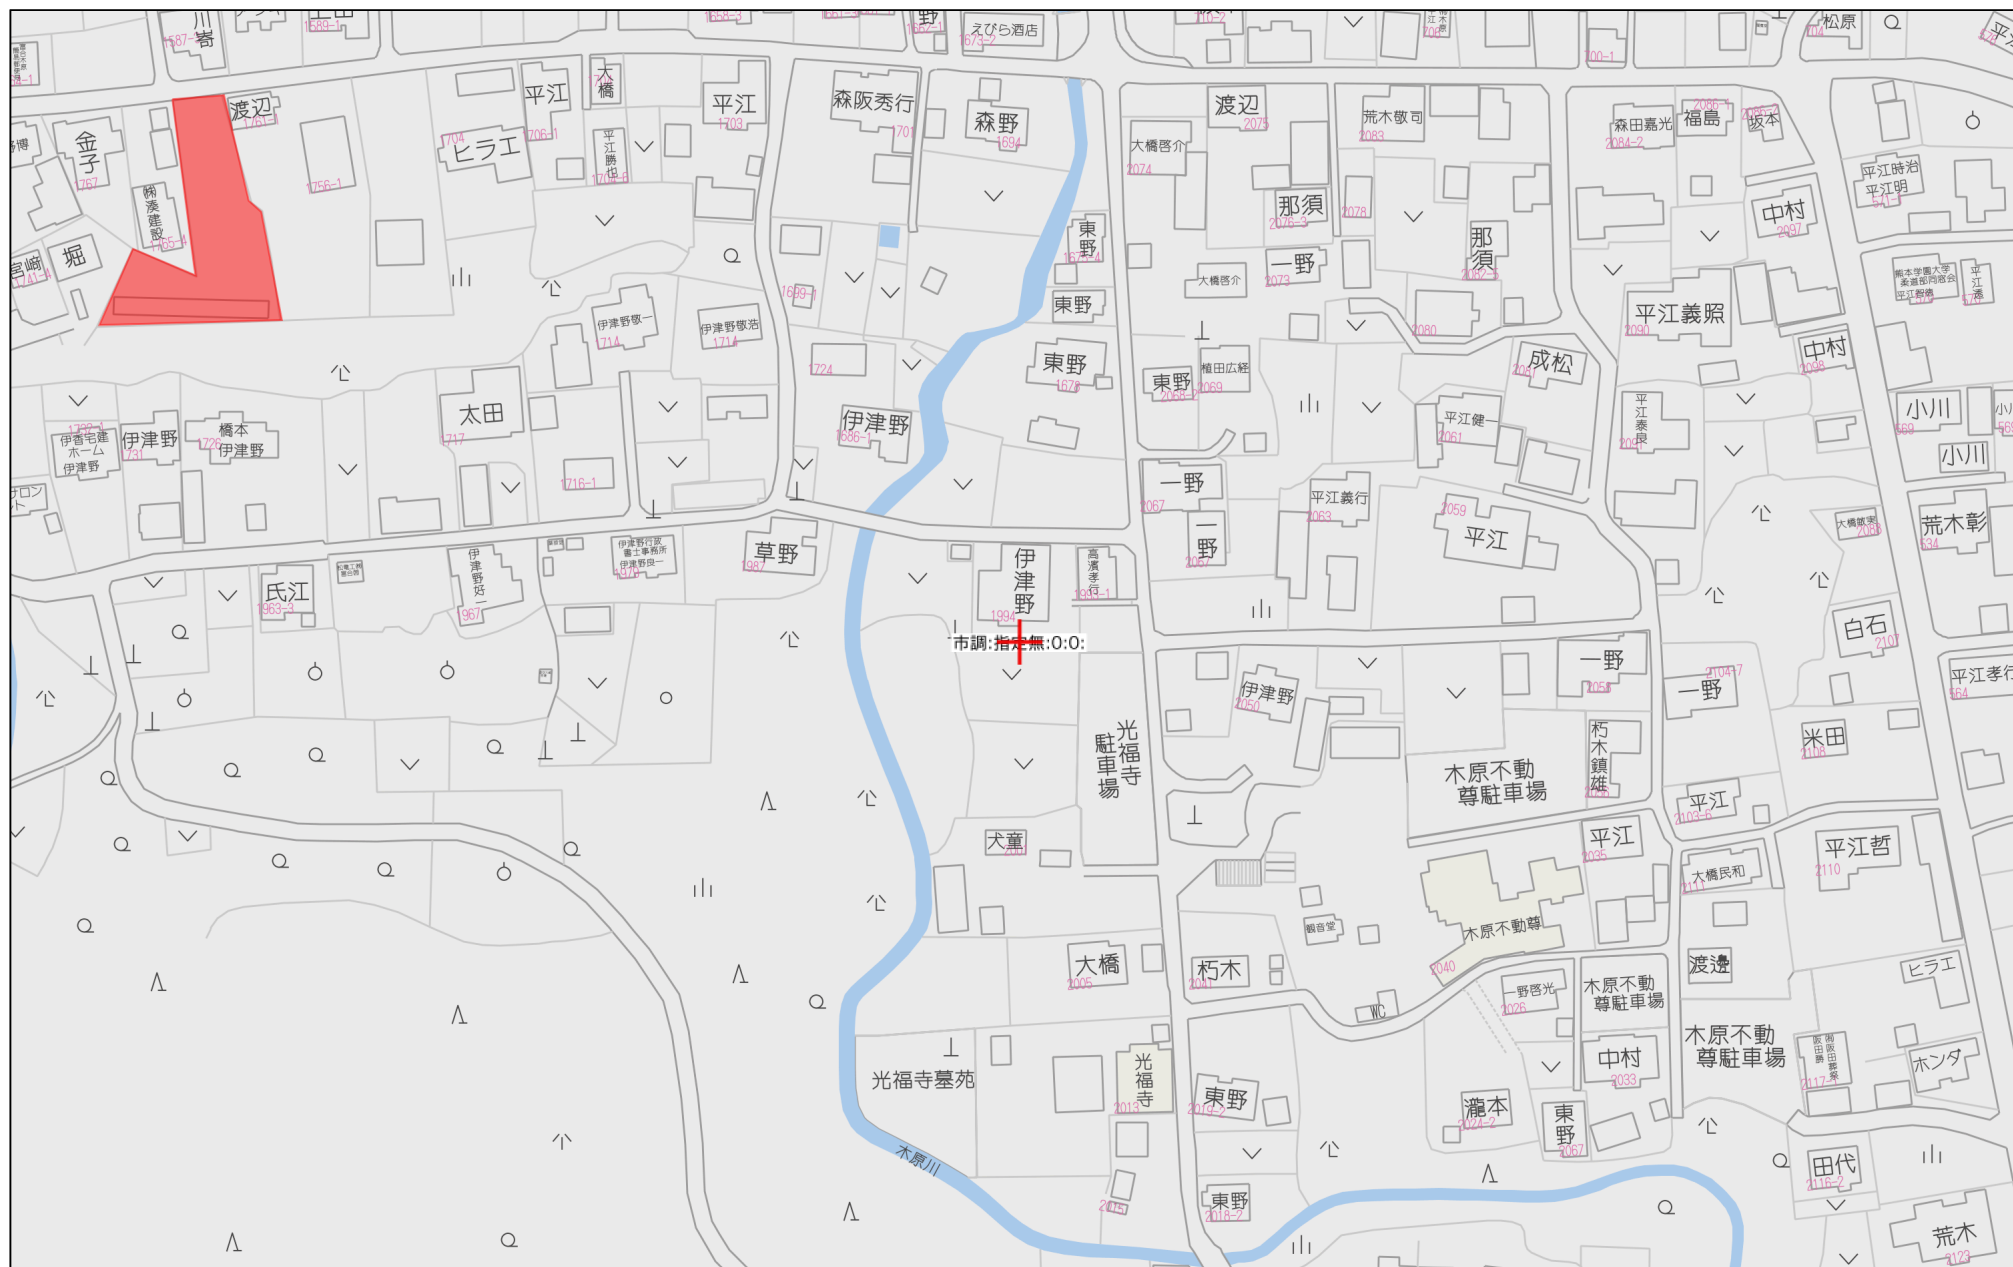

80m

1:2000

熊本市地籍成果図

この図面は参考図です。公図が必要な方は法務局で提供を受けて下さい。




イ 1470-3
ロ 1472
ハ 1593-1
ニ 1595-1
ホ 1741-11
ヘ 1768-2
ト 1770-1
チ 55-35

地 番 別 座 標 一 覧 表

Page. 1

No. 点 名		日本測地系座標		辺 長
		X 座 標	Y 座 標	
[その他の座標]				
図根点	K00K041-2	-33142.529	-27573.036	
図根点	L00Q011-22	-33133.910	-27706.000	
図根点	L00Q017-7	-33018.940	-27651.812	
図根点	Q00Q018-1	-33053.139	-27698.536	
図根点	Q00Q018-2	-33051.711	-27674.882	
図根点	Q00Q019-1	-33045.574	-27574.889	
図根点	Q00Q019-2	-33044.704	-27616.131	
図根点	Q00Q0330-2	-33134.744	-27680.892	
図根点	Q00Q0330-3	-33126.787	-27667.582	
図根点	Q00Q0330-4	-33128.761	-27652.856	
図根点	Q00Q0330-5	-33128.598	-27639.966	
図根点	Q00Q0330-6	-33131.036	-27621.189	
図根点	Q00Q0330-7	-33132.646	-27603.703	
図根点	Q00Q0330-8	-33132.414	-27587.679	
図根点	Q00Q0330-9	-33128.046	-27573.768	
図根点	Q00Q0330-10	-33122.757	-27554.537	
図根点	Q00Q0330-11	-33110.476	-27540.965	
図根点	Q00Q0331-1	-33076.970	-27708.096	
図根点	Q00Q0331-2	-33122.600	-27703.151	
図根点	Q00Q0331-3	-33111.066	-27661.057	
図根点	Q00Q0331-4	-33108.959	-27618.790	
図根点	Q00Q0331-5	-33112.176	-27600.663	
図根点	Q00Q0331-6	-33105.314	-27568.325	
図根点	Q00Q0331-7	-33109.369	-27554.926	
図根点	Q00Q0334-1	-33088.108	-27568.212	
図根点	Q00Q0334-2	-33086.470	-27545.677	
図根点	Q00Q0334-4	-33059.622	-27532.706	
筆界点	184%5	-33110.604	-27642.620	
筆界点	210%9	-33113.295	-27616.559	
筆界点	183%9	-33112.483	-27642.770	
筆界点	206	-33116.741	-27618.242	
筆界点	215%4	-33118.825	-27610.802	
筆界点	158%5	-33110.692	-27662.269	

上 上下水道施設管理図

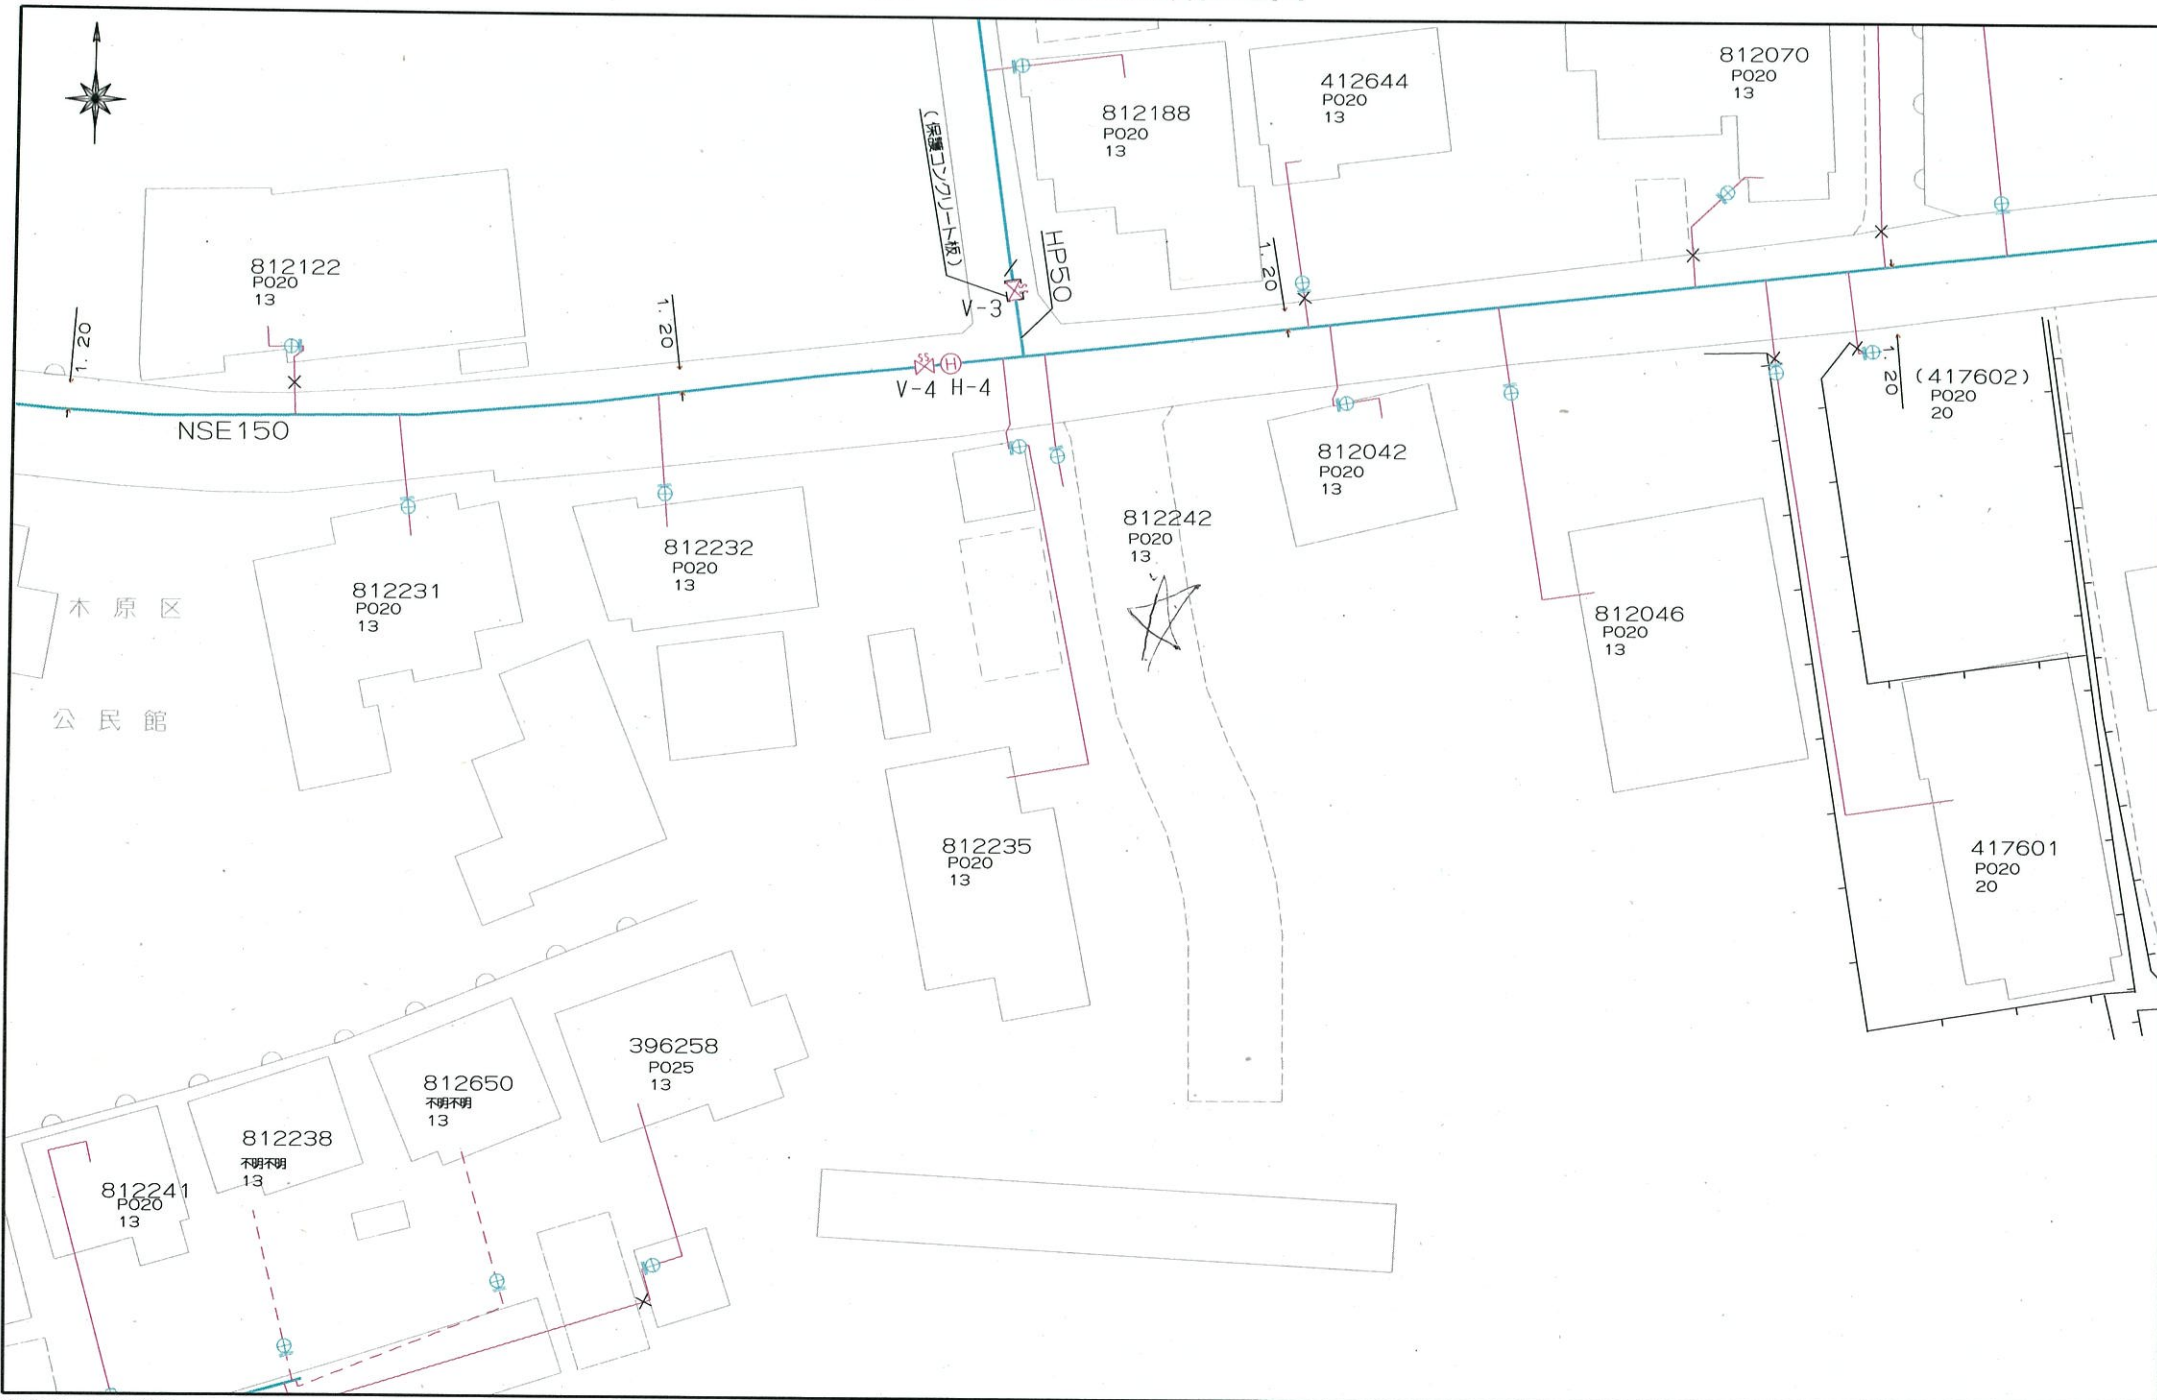

下

上下水道施設管理図

