

出水5丁目 売地



－すべての人に不動産を－
株式会社MR不動産

所在地	熊本市中央区出水5丁目9-23【ナビ検索】			区域区分	市街化区域
売買代金	14,980,000円			用途地域	2種中高
土地面積	109.51㎡(33.12坪)			電柱	
接道	西側公道 幅員約4.0m				
交通	江津団地前バス停 徒歩8分				
建ぺい	60%	容積	200%		
地目	宅地	引渡時期	相談(更地渡し)		
上水	引込済み	下水	引込済み	タレントのスザンヌさんの妹 マーガリンさん (弊社専属モデル)	
小学校	出水南小学校	中学校	出水中学校		
備考	・都市ガス				
	・建築条件なし				
	・仲介手数料				
 				 	
広告有効期	令和8年11月30日			取引形態:媒介	

熊本県知事(2)第5535号


－すべての人に不動産を－
株式会社 MR不動産


〒862-0951 熊本市中央区上水前寺1丁目12-25
EDEN SUIZENJI 2F
TEL:096-284-1286 FAX:096-284-1285





ーすべての人に不動産をー
株式
会社 **MR不動産**

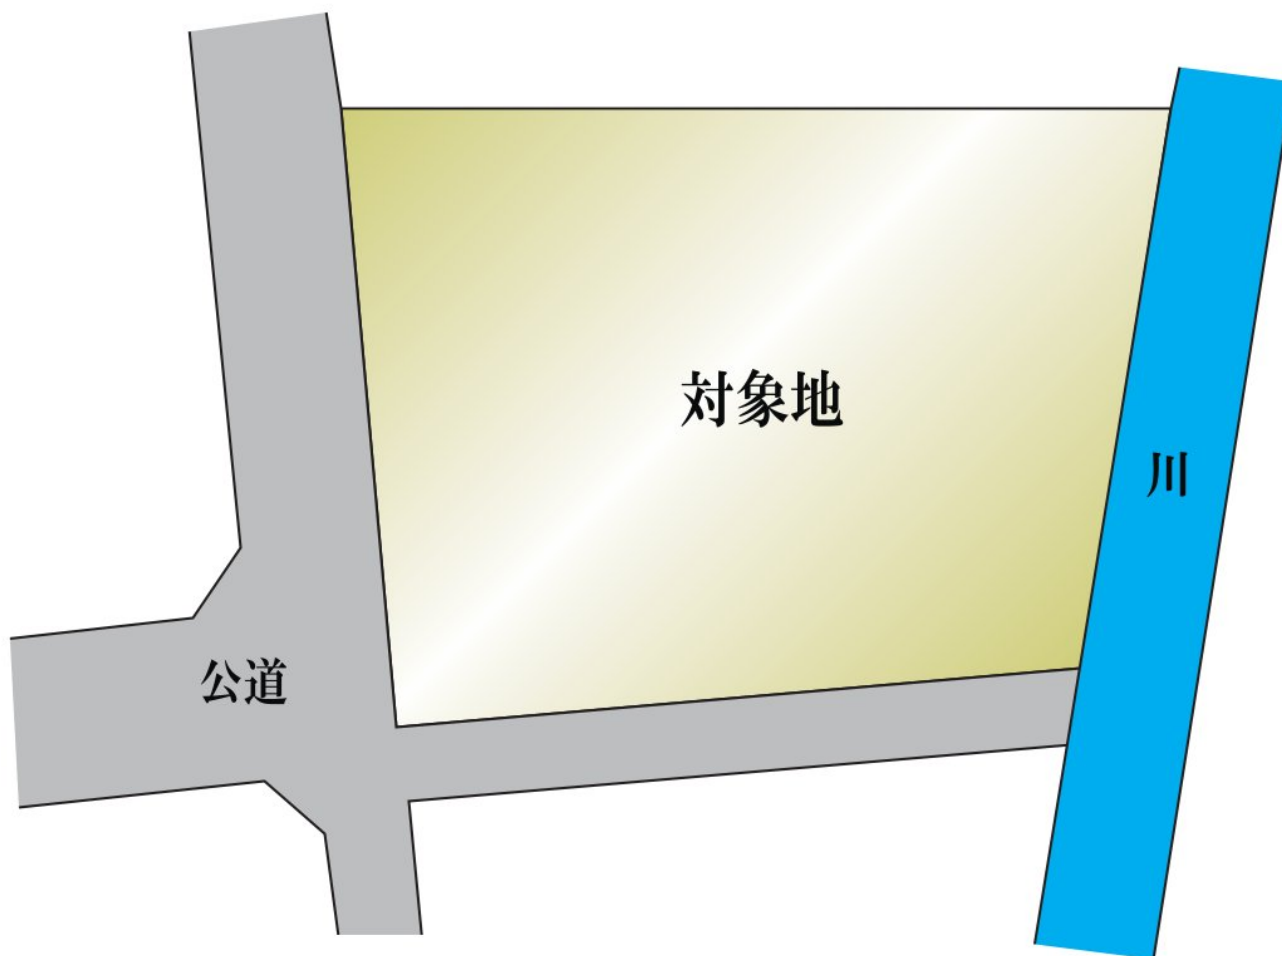

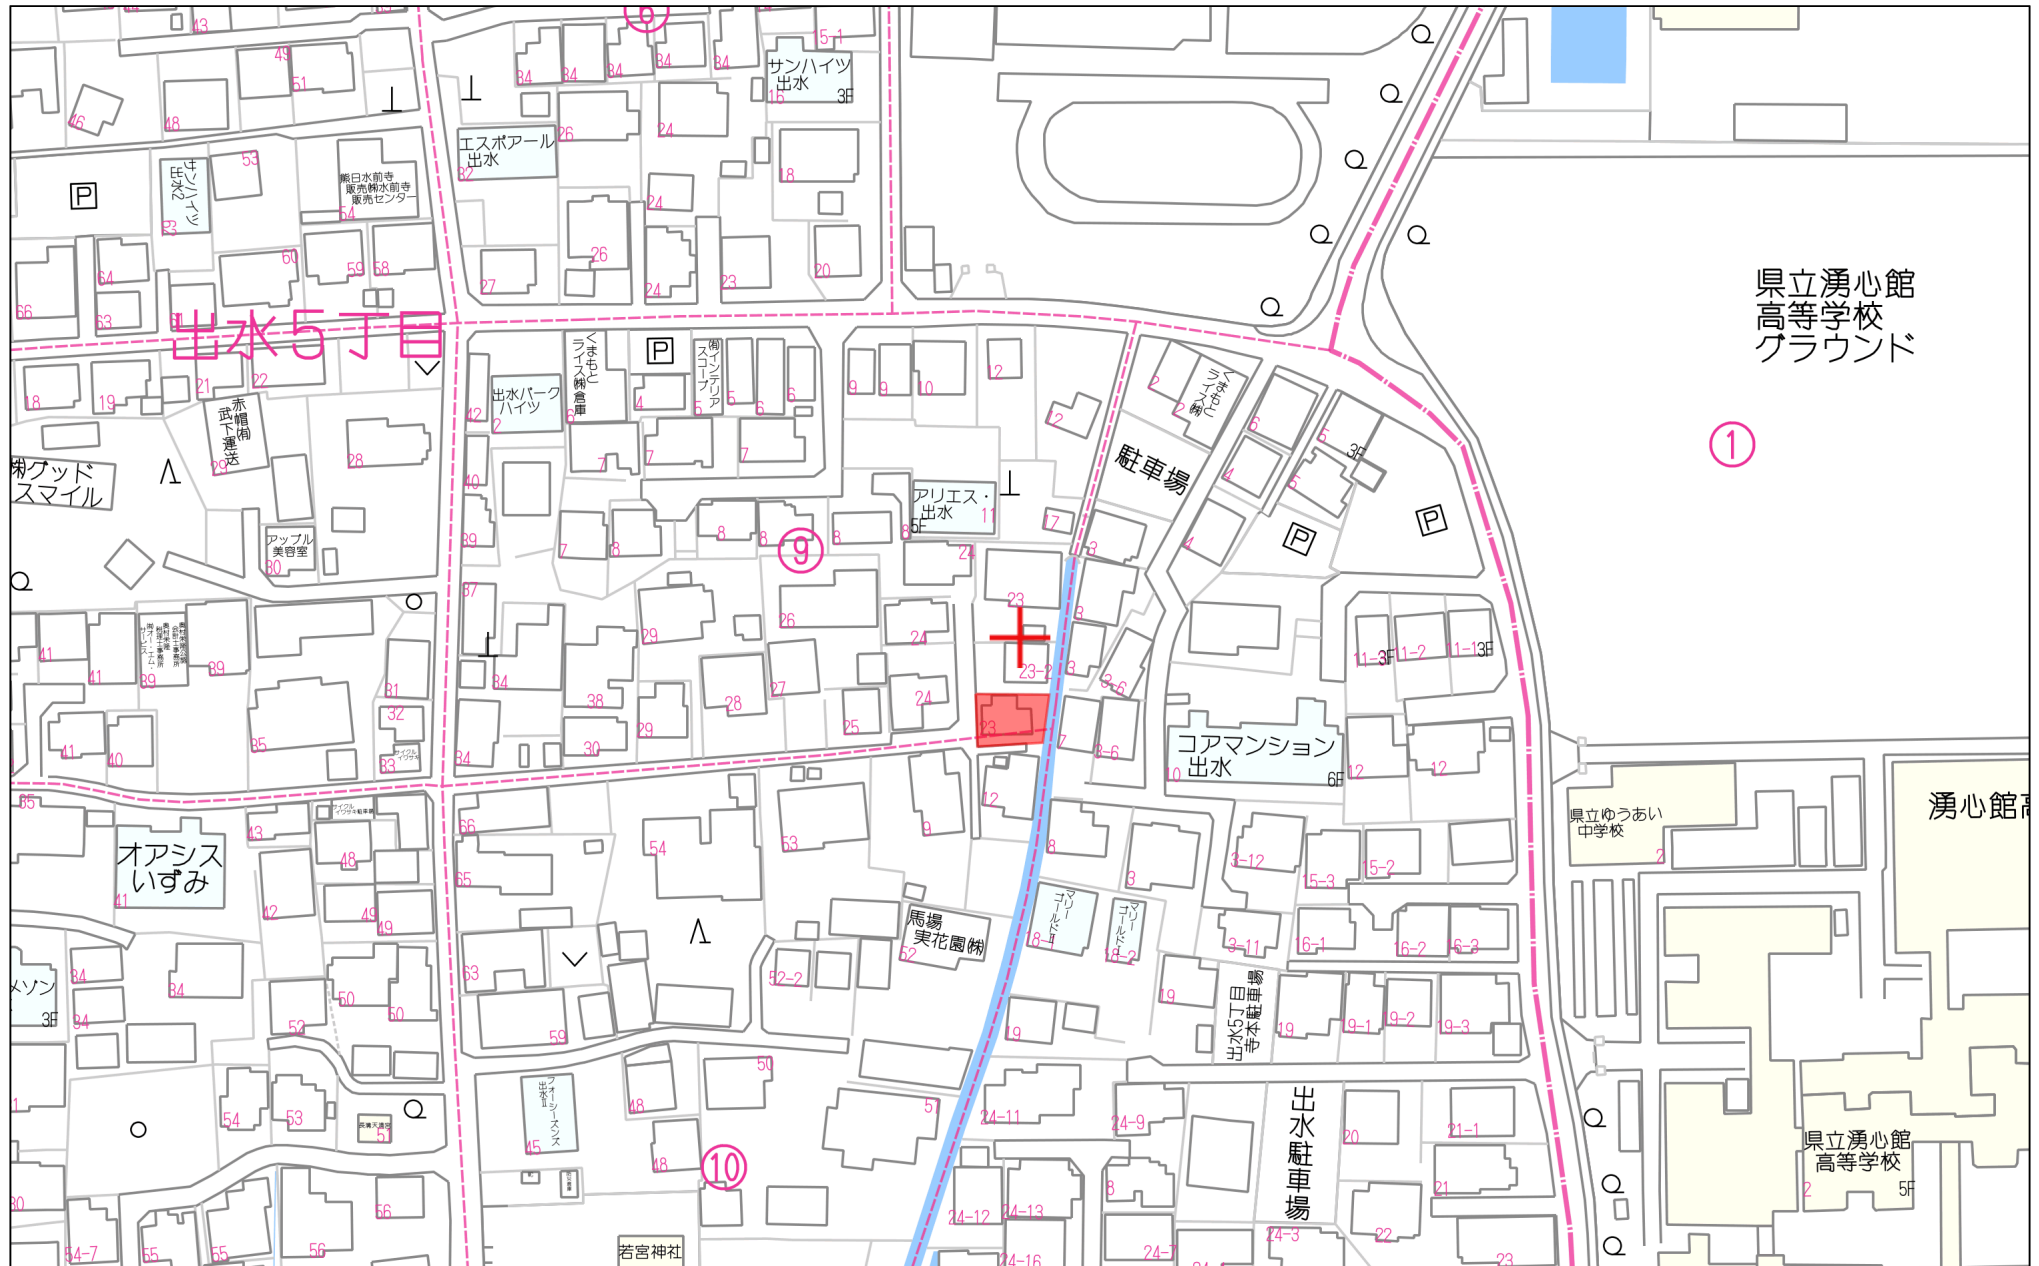


60m

1:1500


現 況 測 量 図

土地の所在：熊本市中央区出水五丁目 5 7 4 番 7

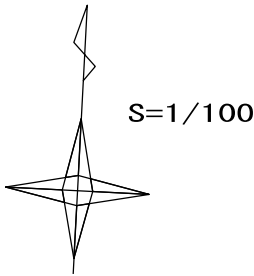

座 標 求 積 表


地 番	仮測574-7		
測 点	Xn	Yn	(Xn+1 - Xn-1) Yn
A4	-24196.551	-25429.927	218163.343733
G23	-24204.395	-25429.526	212361.971626
A1	-24204.902	-25429.500	1474.911000
A2	-24204.453	-25417.252	-230941.151672
A3	-24195.816	-25415.996	-200837.200392
公簿：109.51㎡	倍 面 積		221.874295
	面 積		110.9371475
	地 積		110.93 ㎡
	坪 数		33.55
合 計			110.9371475

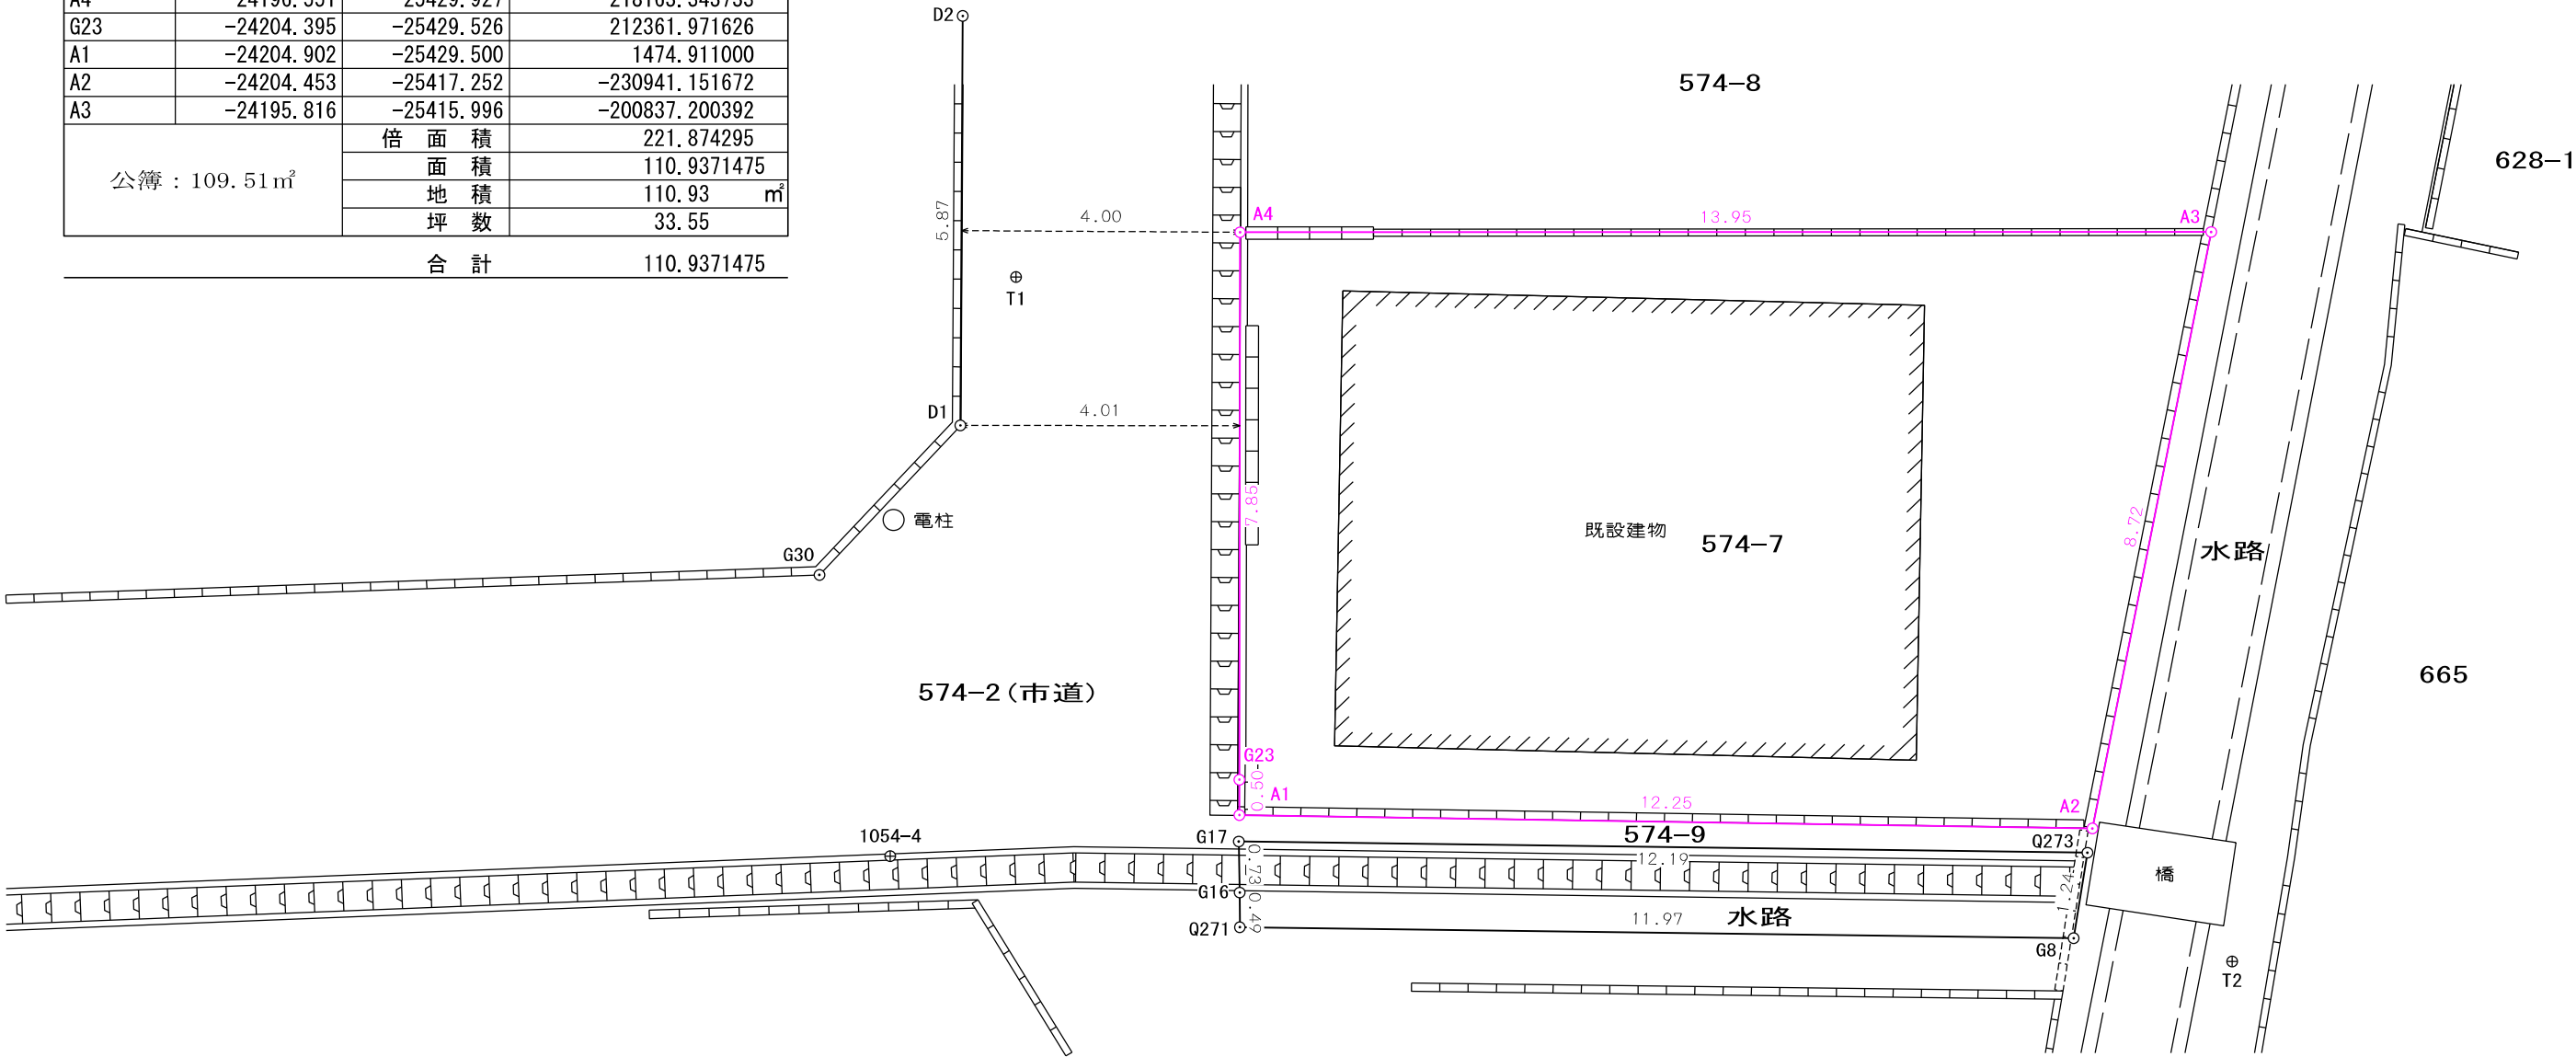

※本図面は確定測量図ではありません、現況による概略求積を行っています。
境界立会、確定測量を要します。

図 面 名	現 況 測 量 図
縮 尺	1 : 1 0 0
作成年月日	令和 7 年 1 2 月 1 6 日
作 成 者	熊本市中央区出水七丁目 8 9 番 5 号 土地家屋調査士 末 永 卓 志

上下水道施設管理図

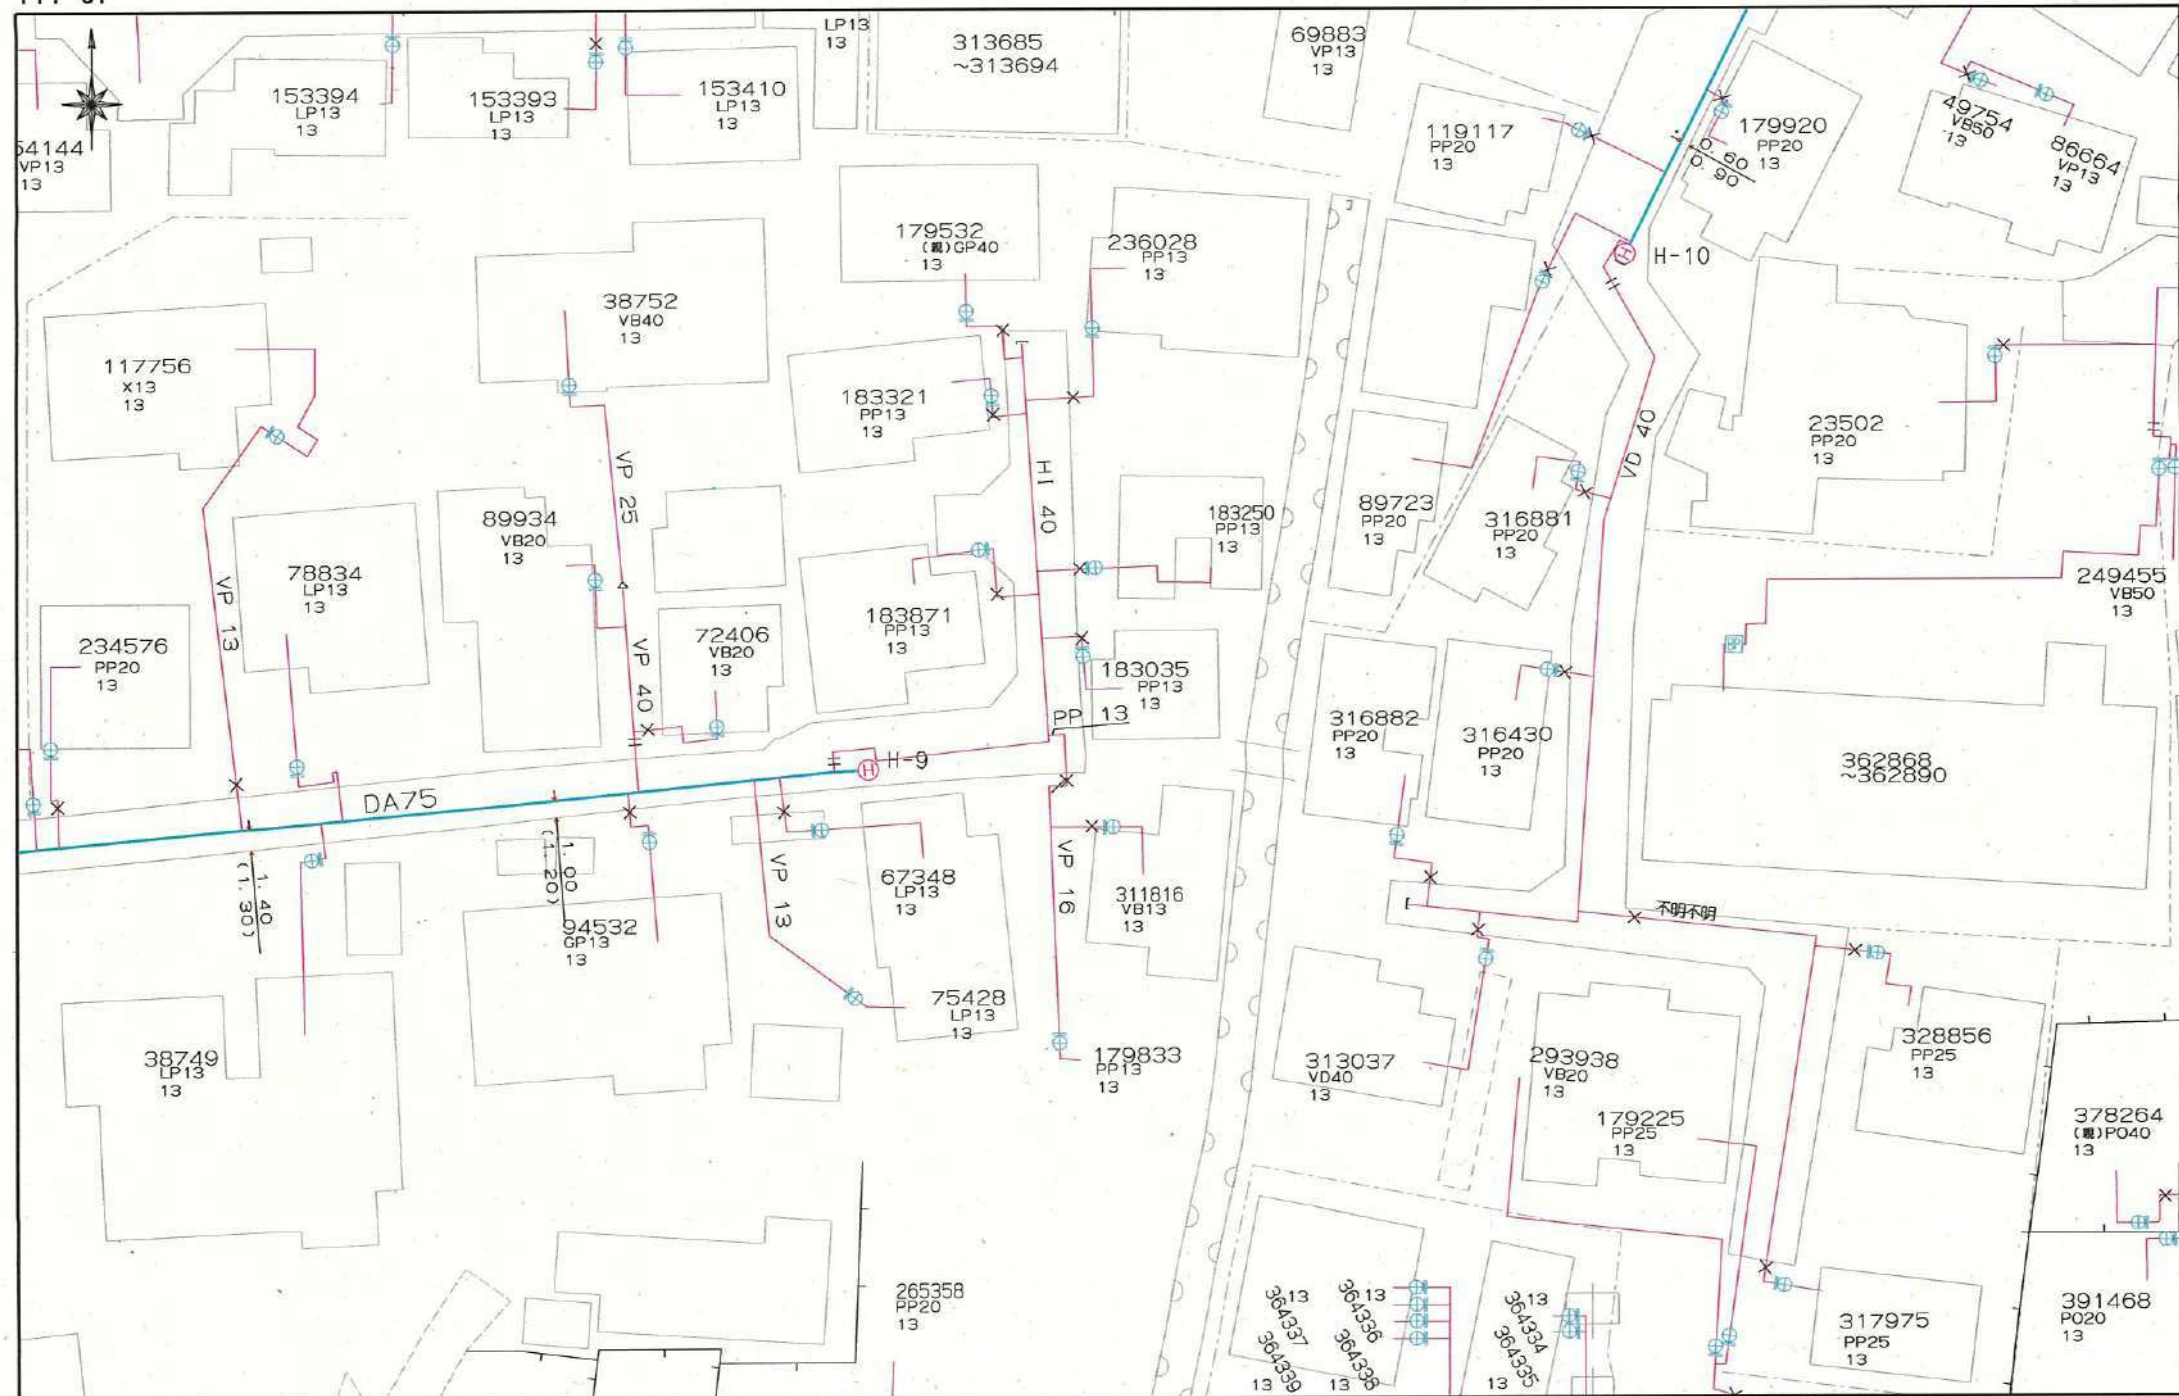

上下水道施設管理図



