菊陽町武蔵ヶ丘2丁目　2区画

所在地	菊陽町武蔵ヶ丘2丁目6-3　付近【ナビ検索】			区域区分	市街化区域
売買代金	※価格表参照			用途地域	1種低層
土地面積	※価格表参照			電柱	―
接道	西側公道　幅員約6.0m				
交通	バス『武蔵ヶ丘中学校前』 徒歩約5分（約350m）				
建ぺい	40%	容積	80%		
地目	宅地	引渡時期	相談		
上水	引込有り	下水	引込有り		
小学校	武蔵ヶ丘北小学校	中学校	武蔵ヶ丘中学校		
備考	・建築条件なし ・現況更地 ・都市ガス ・バス停まで徒歩約5分の好立地！				
価格	①　127.29㎡　38.50坪　¥13,980,000 ②　127.29㎡　38.50坪　¥14,980,000				
広告有効期限	令和9年1月31日			取引形態：媒介	



タレントのスザンヌさんの妹
マーガリンさん
（弊社専属モデル）

HP

Instagram


熊本県知事(2)第5535号

―すべての人に不動産を―
株式会社　MR不動産


〒862-0951　熊本市中央区上水前寺1丁目12-25
EDEN SUIZENJI 2F
TEL：096-284-1286　FAX：096-284-1285

LINE

ーすべての人に不動産をー
株式会社MR不動産

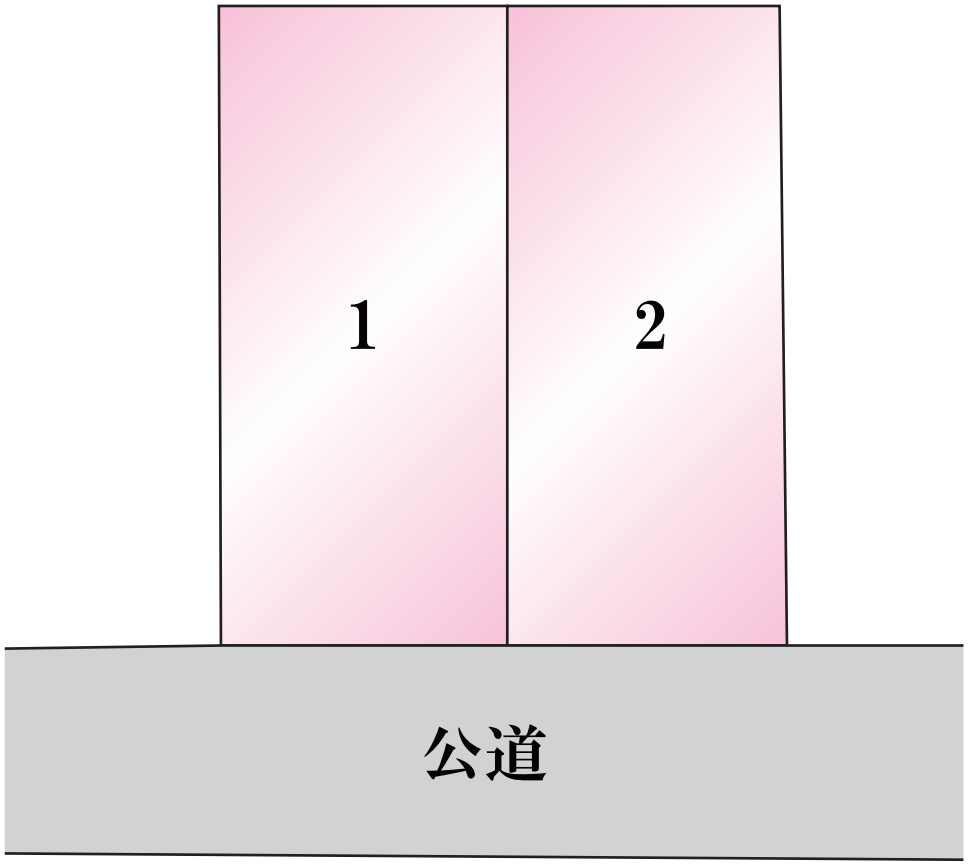

熊本県菊池郡菊陽町武蔵ヶ丘2丁目6-3付近

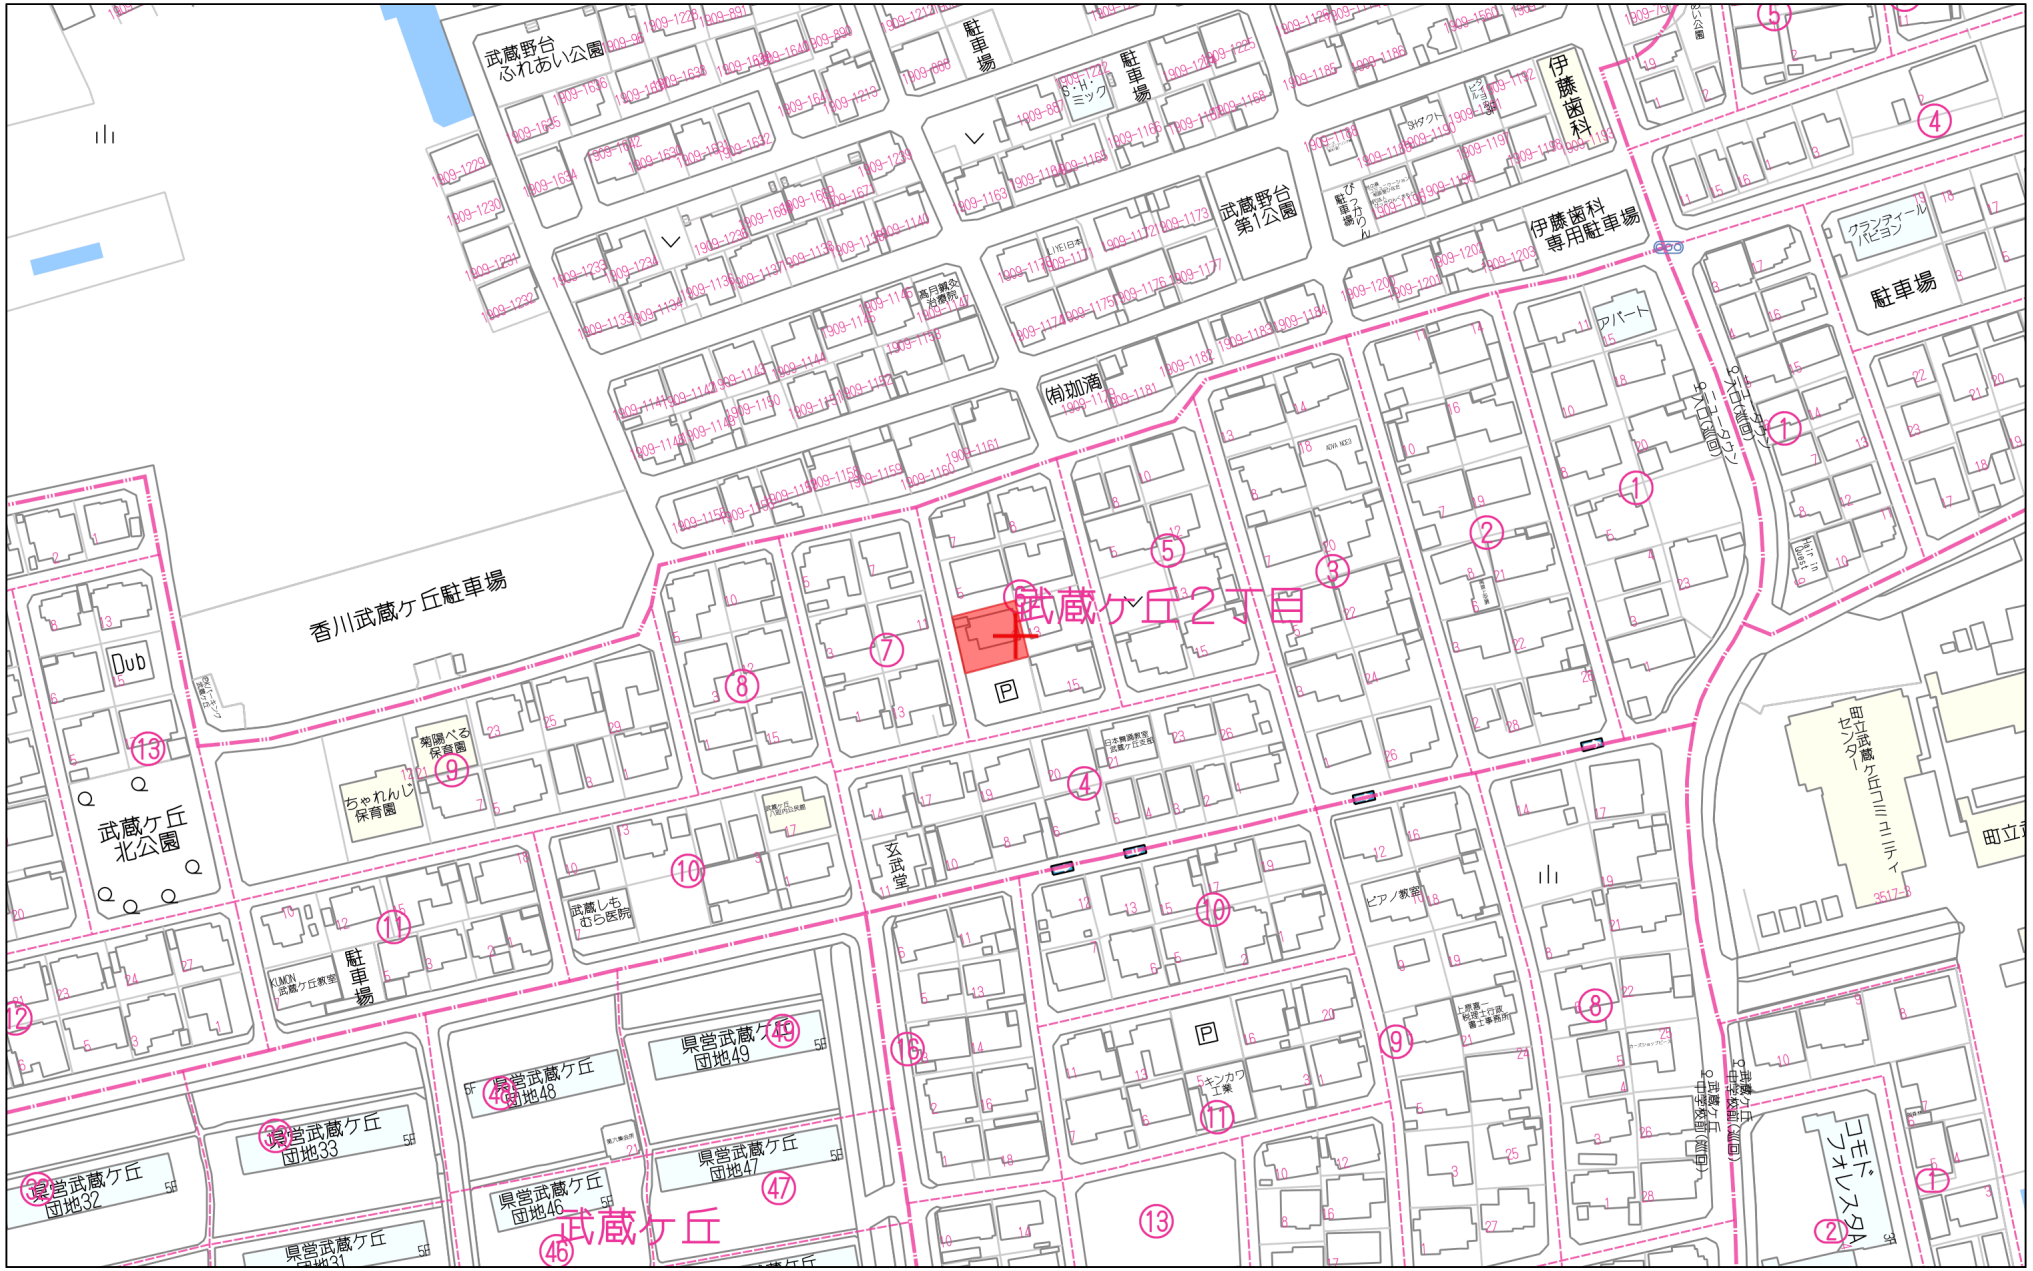


80m

1:2000

Copyright(C)2026 ZENRIN CO., LTD.

禁無断複写複製
株式会社ＭＲ不動産（熊本県２）
Z21149925-20261019151642

プラン図/区画図

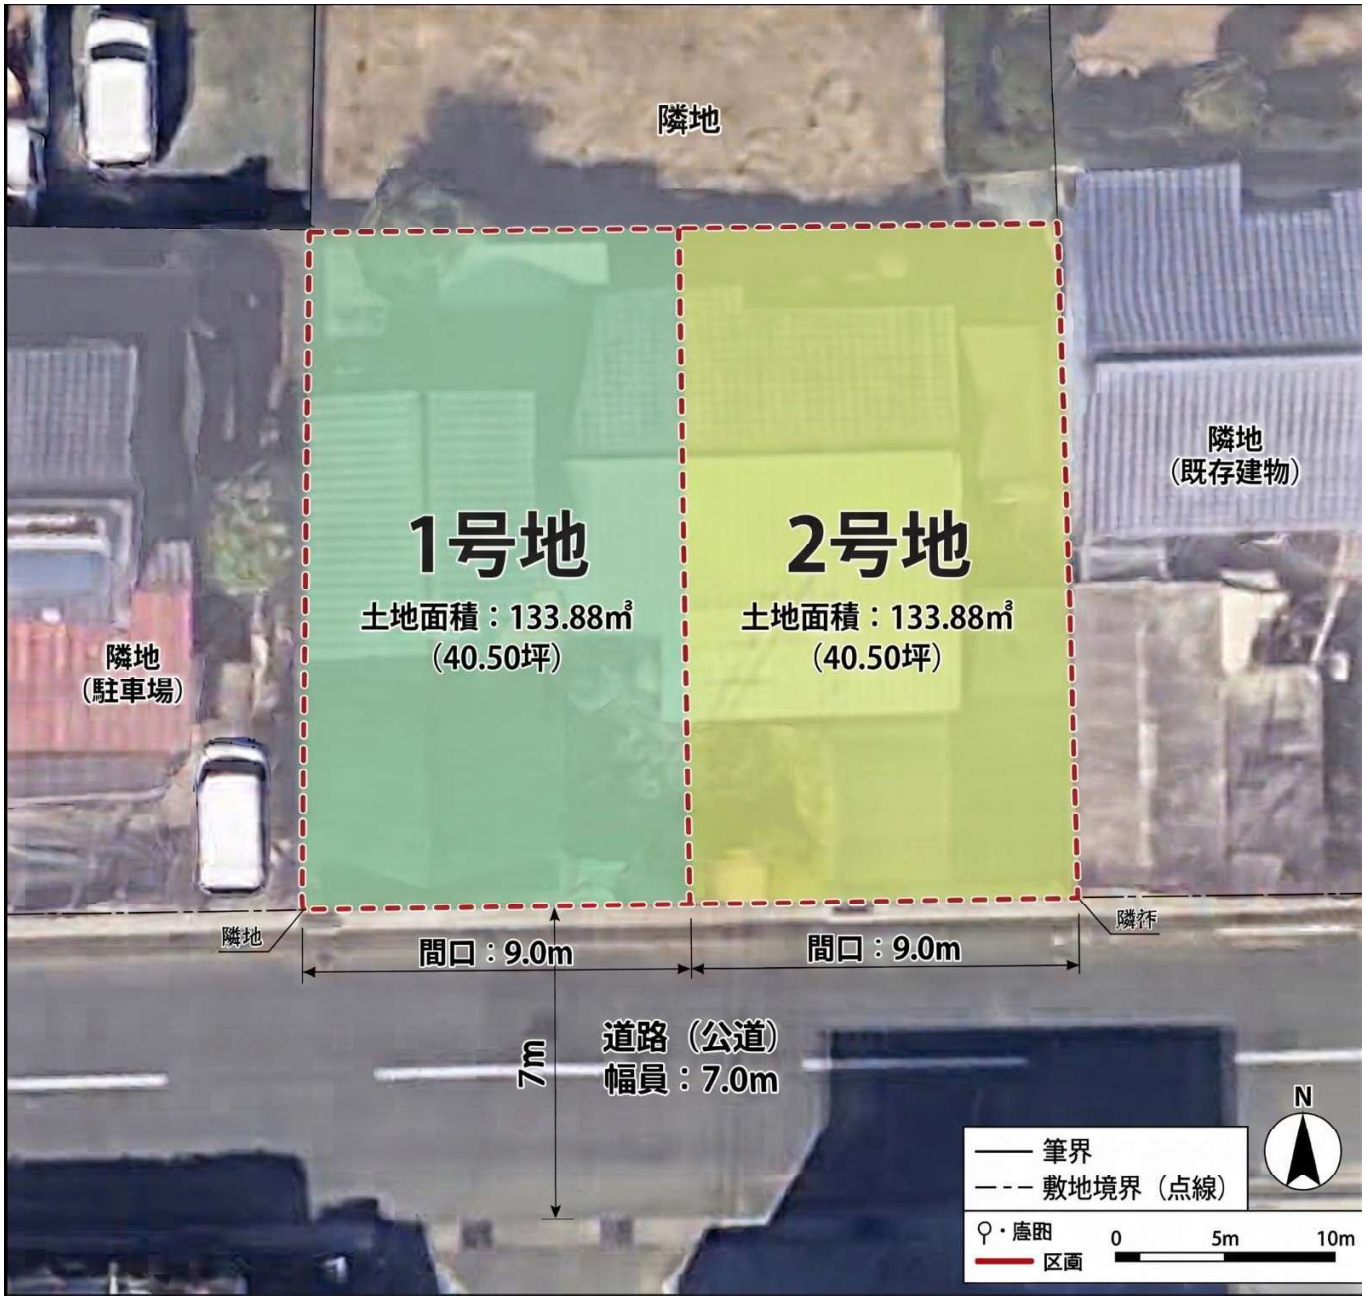
隣地
1号地
土地面積：133.88㎡
（40.50坪）
2号地
土地面積：133.88㎡
（40.50坪）
隣地
（既存建物）
隣地
（駐車場）
隣地
隣地
間口：9.0m
間口：9.0m
7m
道路（公道）
幅員：7.0m
N
筆界
敷地境界（点線）
区画
0
5m
10m

2026.08.21　09:37

055-01

上下水道施設管理図



熊本市上下水道局　　縮尺 1/500

0　　80m


この画面は概略図（参考図）であり、反映していないデータもありますので、
現地と違う場合は現地の状況を優先してください。

055-02

2026.08.21　09:37

055-01

上下水道施設管理図

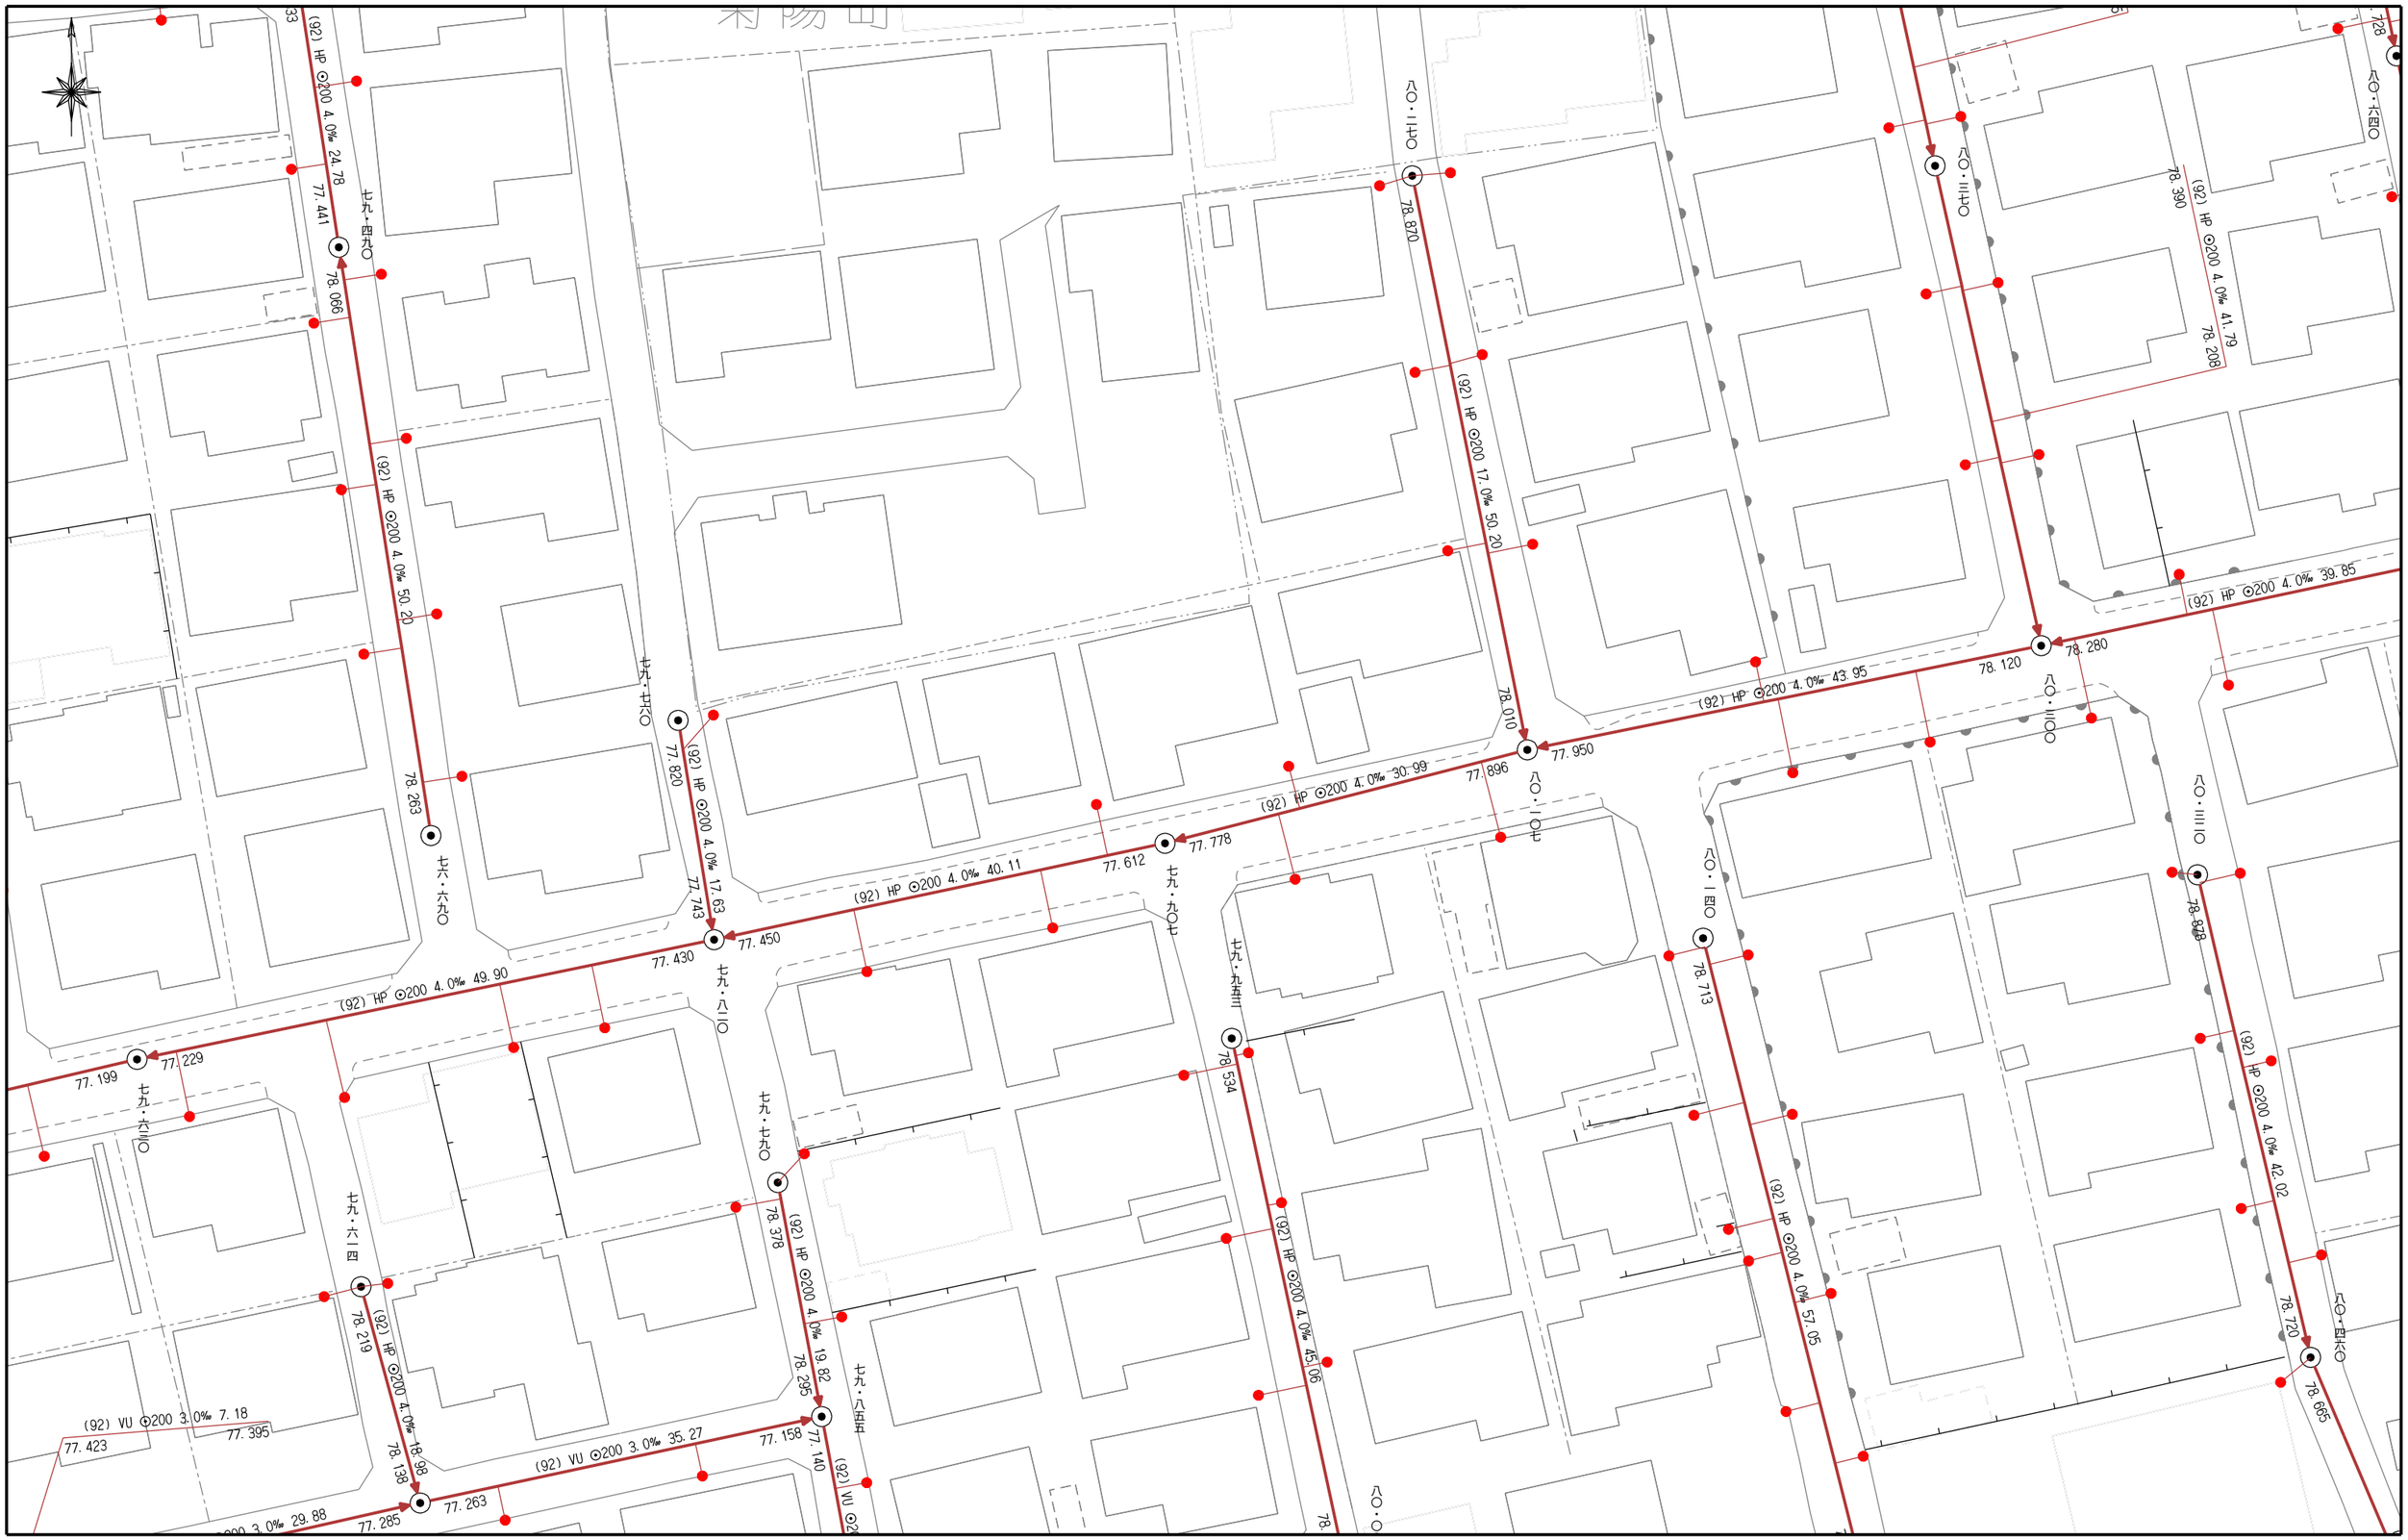

熊本市上下水道局　縮尺 1/500　0　80m

この画面は概略図（参考図）であり、反映していないデータもありますので、
現地と違う場合は現地の状況を優先してください。

055-02