菊陽町津久礼　土地

所在地	菊池郡菊陽町津久礼2268-81付近【ナビ検索】	区域区分	市街化区域
売買代金	¥26,980,000	用途地域	1種中高
土地面積	225.07㎡(68.08坪)	電柱	
接道	北側公道　幅員約4.8m　間口14.80m		
交通	JR豊肥本線　三里木駅　徒歩12分(約960m)		
建ぺい	60%	容積	150%
地目	宅地	引渡時期	相談
上水	宅内	下水	宅内
小学校	菊陽西小学校	中学校	武蔵ケ丘中学校
備考	・必要経費　仲介手数料 ・規制　宅地造成工事規制区域 航空法第49条の制限 熊本市景観形成基準 ・集中プロパン・プロパンガス ・側溝 ・建築条件なし		
広告有効期限	令和9年1月31日	取引形態：媒体	



タレントのスザンヌさんの妹
マーガリンさん
(弊社専属モデル)

HP

Instagram

熊本県知事(2)第5535号

ーすべての人に不動産をー
株式会社　MR不動産


〒862-0951　熊本市中央区上水前寺1丁目12-25
EDEN SUIZENJI 2F
TEL:096-284-1286　FAX:096-284-1285

LINE

ーすべての人に不動産をー
株式会社MR不動産



熊本県菊池郡菊陽町大字津久礼付近

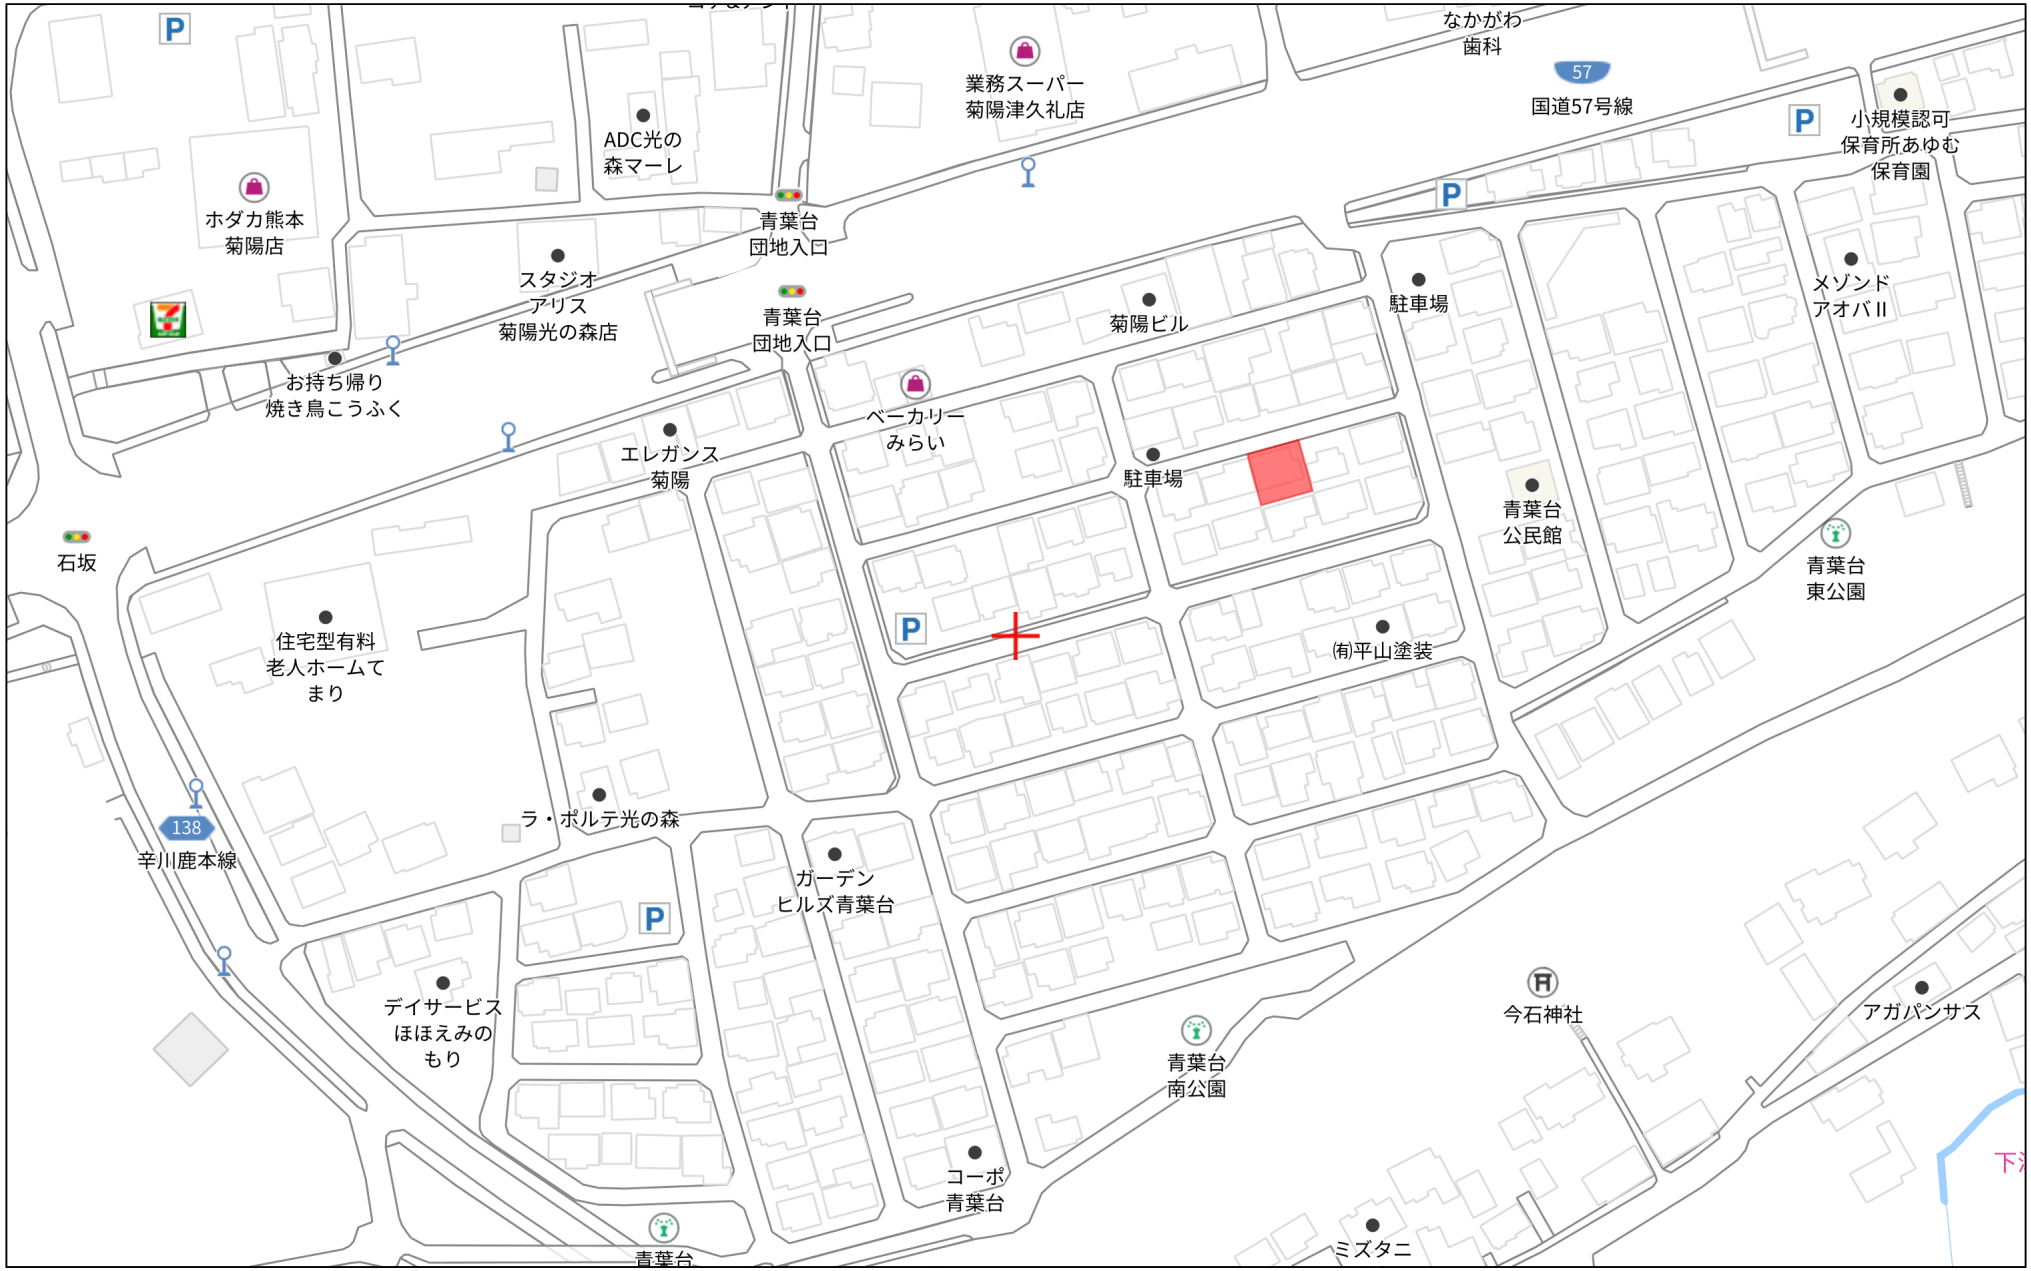

140m

1:2177

禁無断複写複製
株式会社MR不動産（熊本県１）
Z21149925-20261019165238

Copyright(C)2026 ZENRIN CO., LTD.

地　　番	2268番81
土地の所在	菊池郡菊陽町大字津久礼字石坂


土地所在図
地積測量図


会員専用


求積表

地　番	2268-81			
NO	Xn	Yn	Yn+1-Yn-1	Xn・(Yn+1-Yn-1)
P28	-15737.513	-19096.587	-18.405	289648.926765
P29	-15741.480	-19110.971	-10.404	163774.357920
P26	-15756.001	-19106.991	18.405	-289989.198405
P27	-15752.042	-19092.566	10.404	-163884.244968
			合　計	-450.158688
			合 計 面 積	225.0793440
			地　積	225.07 ㎡

測量年月日	令和8年　4月　1日
座標系	任意座標

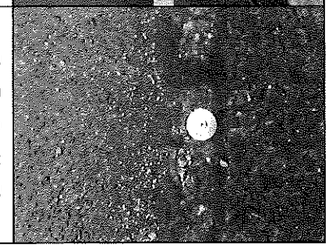恒久的地物		
符　号	IN1	
地物の名称	登記引照点	
成　果	測地系	任意座標
	X座標	-15738.083
	Y座標	-19115.636
備　考	既設永久金属標	
概　略　図		
地物の状況		
地物の状況		

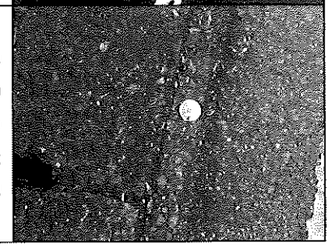恒久的地物		
符　号	IN2	
地物の名称	登記引照点	
成　果	測地系	任意座標
	X座標	-15732.296
	Y座標	-19094.610
備　考	既設永久金属標	
概　略　図		
地物の状況		
地物の状況		

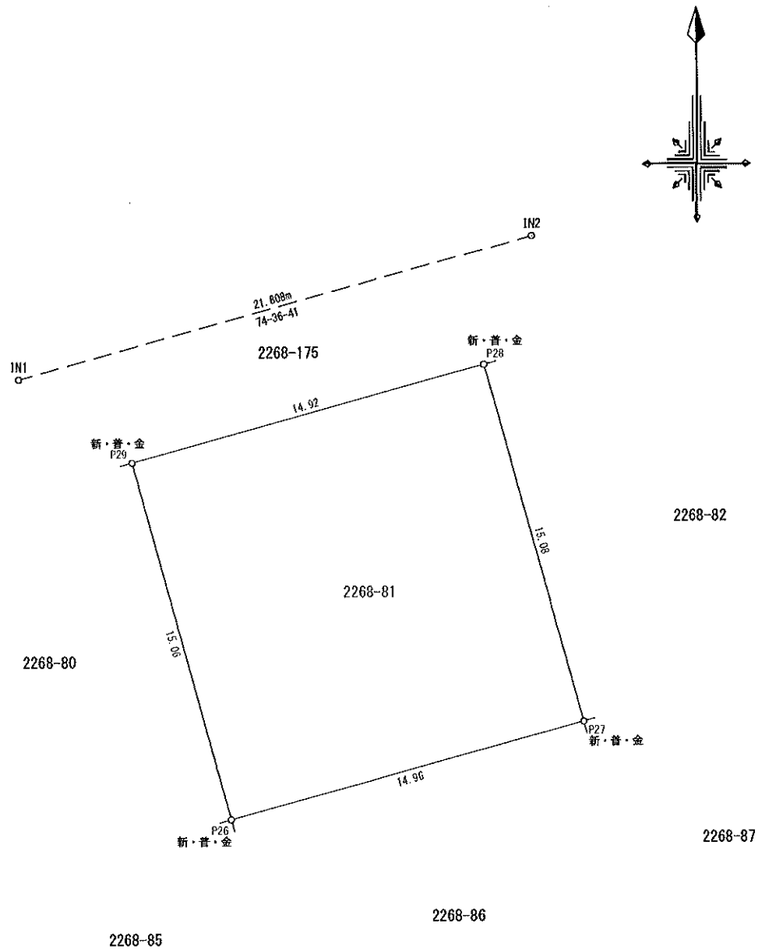

斬：新設標識　金：金属標
既：既設標識　鋲：金属鋲
普：普通標識　プ：プラスチック杭
永：永久標識　コ：コンクリート杭

作成者	土地家屋調査士　熊本市中央区船場町２－４１ヴァルール慶徳１Ｆ 藤嶋　雄大 （令和　８年　４月　１日作成）

申請人		縮尺	1／250

（熊本県土地家屋調査士会用紙）