御船町高木　全16区画

所在地	上益城郡御船町大字高木891　付近【ナビ検索】			区域区分	非線引き地域
売買代金	※価格表参照			用途地域	無指定
土地面積	※価格表参照			電柱	
接道	新設道路　幅員6.0m　南側公道　幅員約10.2m				
交通	バス『下高野』 徒歩約17分				
建ぺい	70%	容積	200%		
地目	宅地	引渡時期	相談		
上水	引込	下水	合併浄化槽		
小学校	高木小学校	中学校	御船中学校		
備考	・建築条件有り（建築メーカーは問いません） ・浄化槽補助金あり ・仲介手数料、水道加入金				



タレントのスザンヌさんの妹
マーガリンさん
（弊社専属モデル）

価格			
⑤	254.61㎡	77.01坪	¥10,500,000
⑥	180.21㎡	54.51坪	¥7,950,000
⑩	214.19㎡	64.79坪	¥9,700,000
⑪	228.01㎡	68.97坪	¥10,415,000
⑬	239.25㎡	72.37坪	¥9,850,000

HP

Instagram

広告有効期限	令和9年1月31日	取引形態：媒介

熊本県知事（2）第5535号


ーすべての人に不動産をー
株式会社　MR不動産


〒862-0951　熊本市中央区上水前寺1丁目12-25
EDEN SUIZENJI 2F
TEL：096-284-1286　FAX：096-284-1285

LINE

ーすべての人に不動産をー

株式会社MR不動産

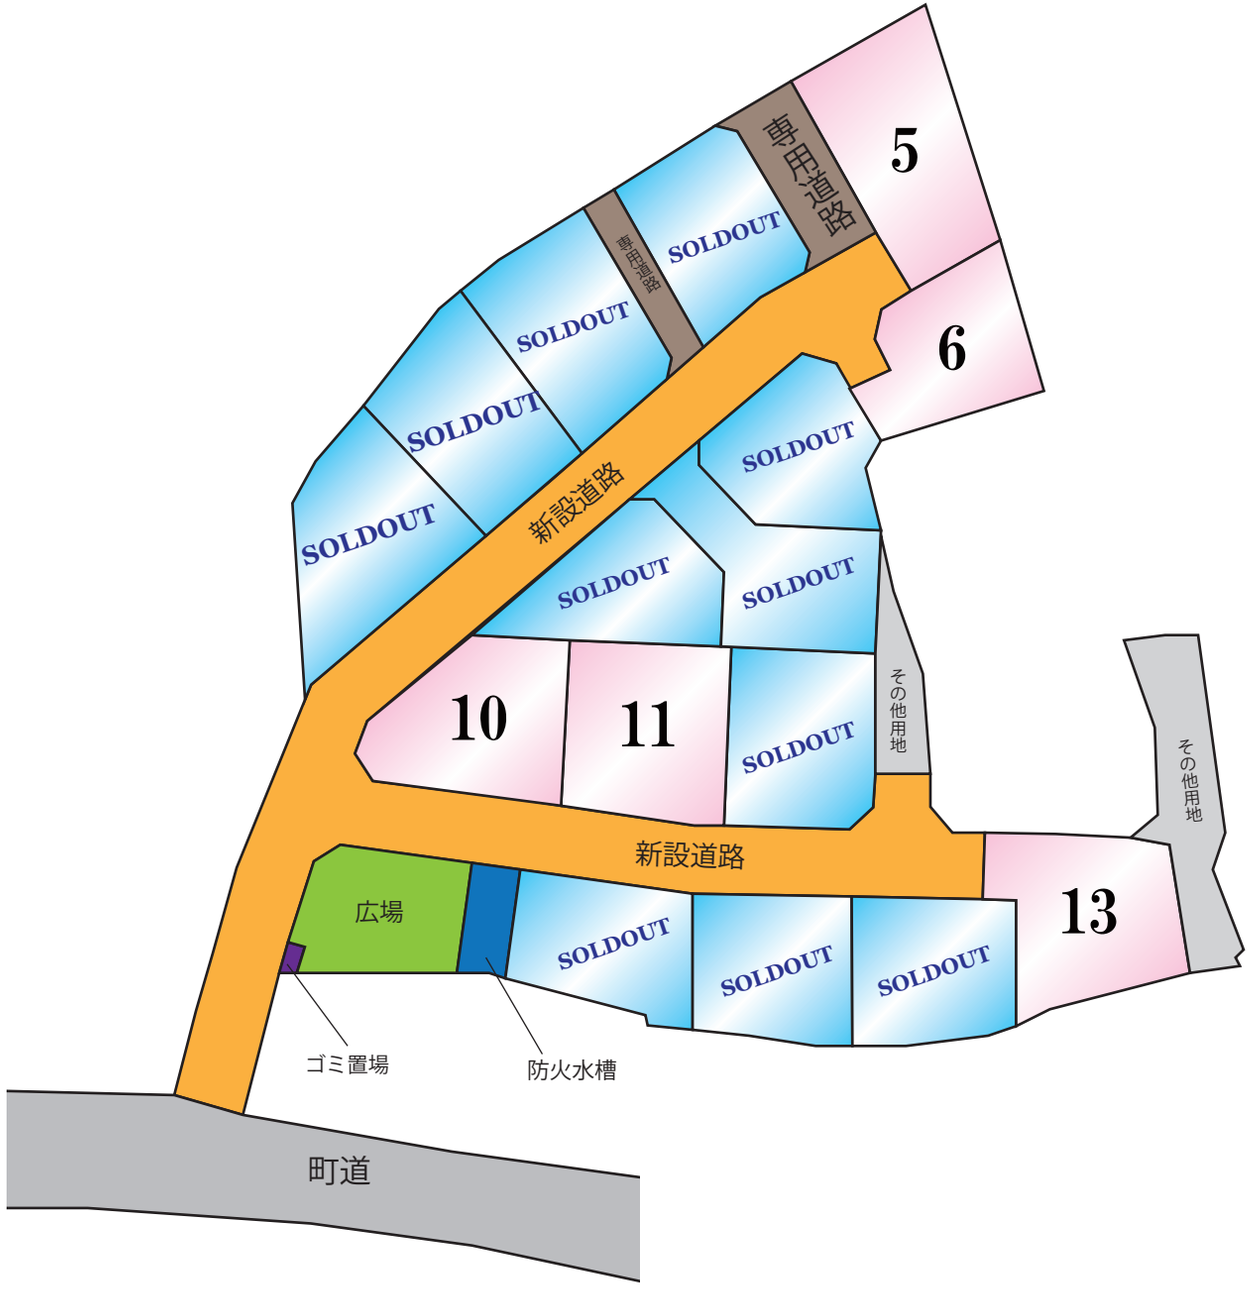

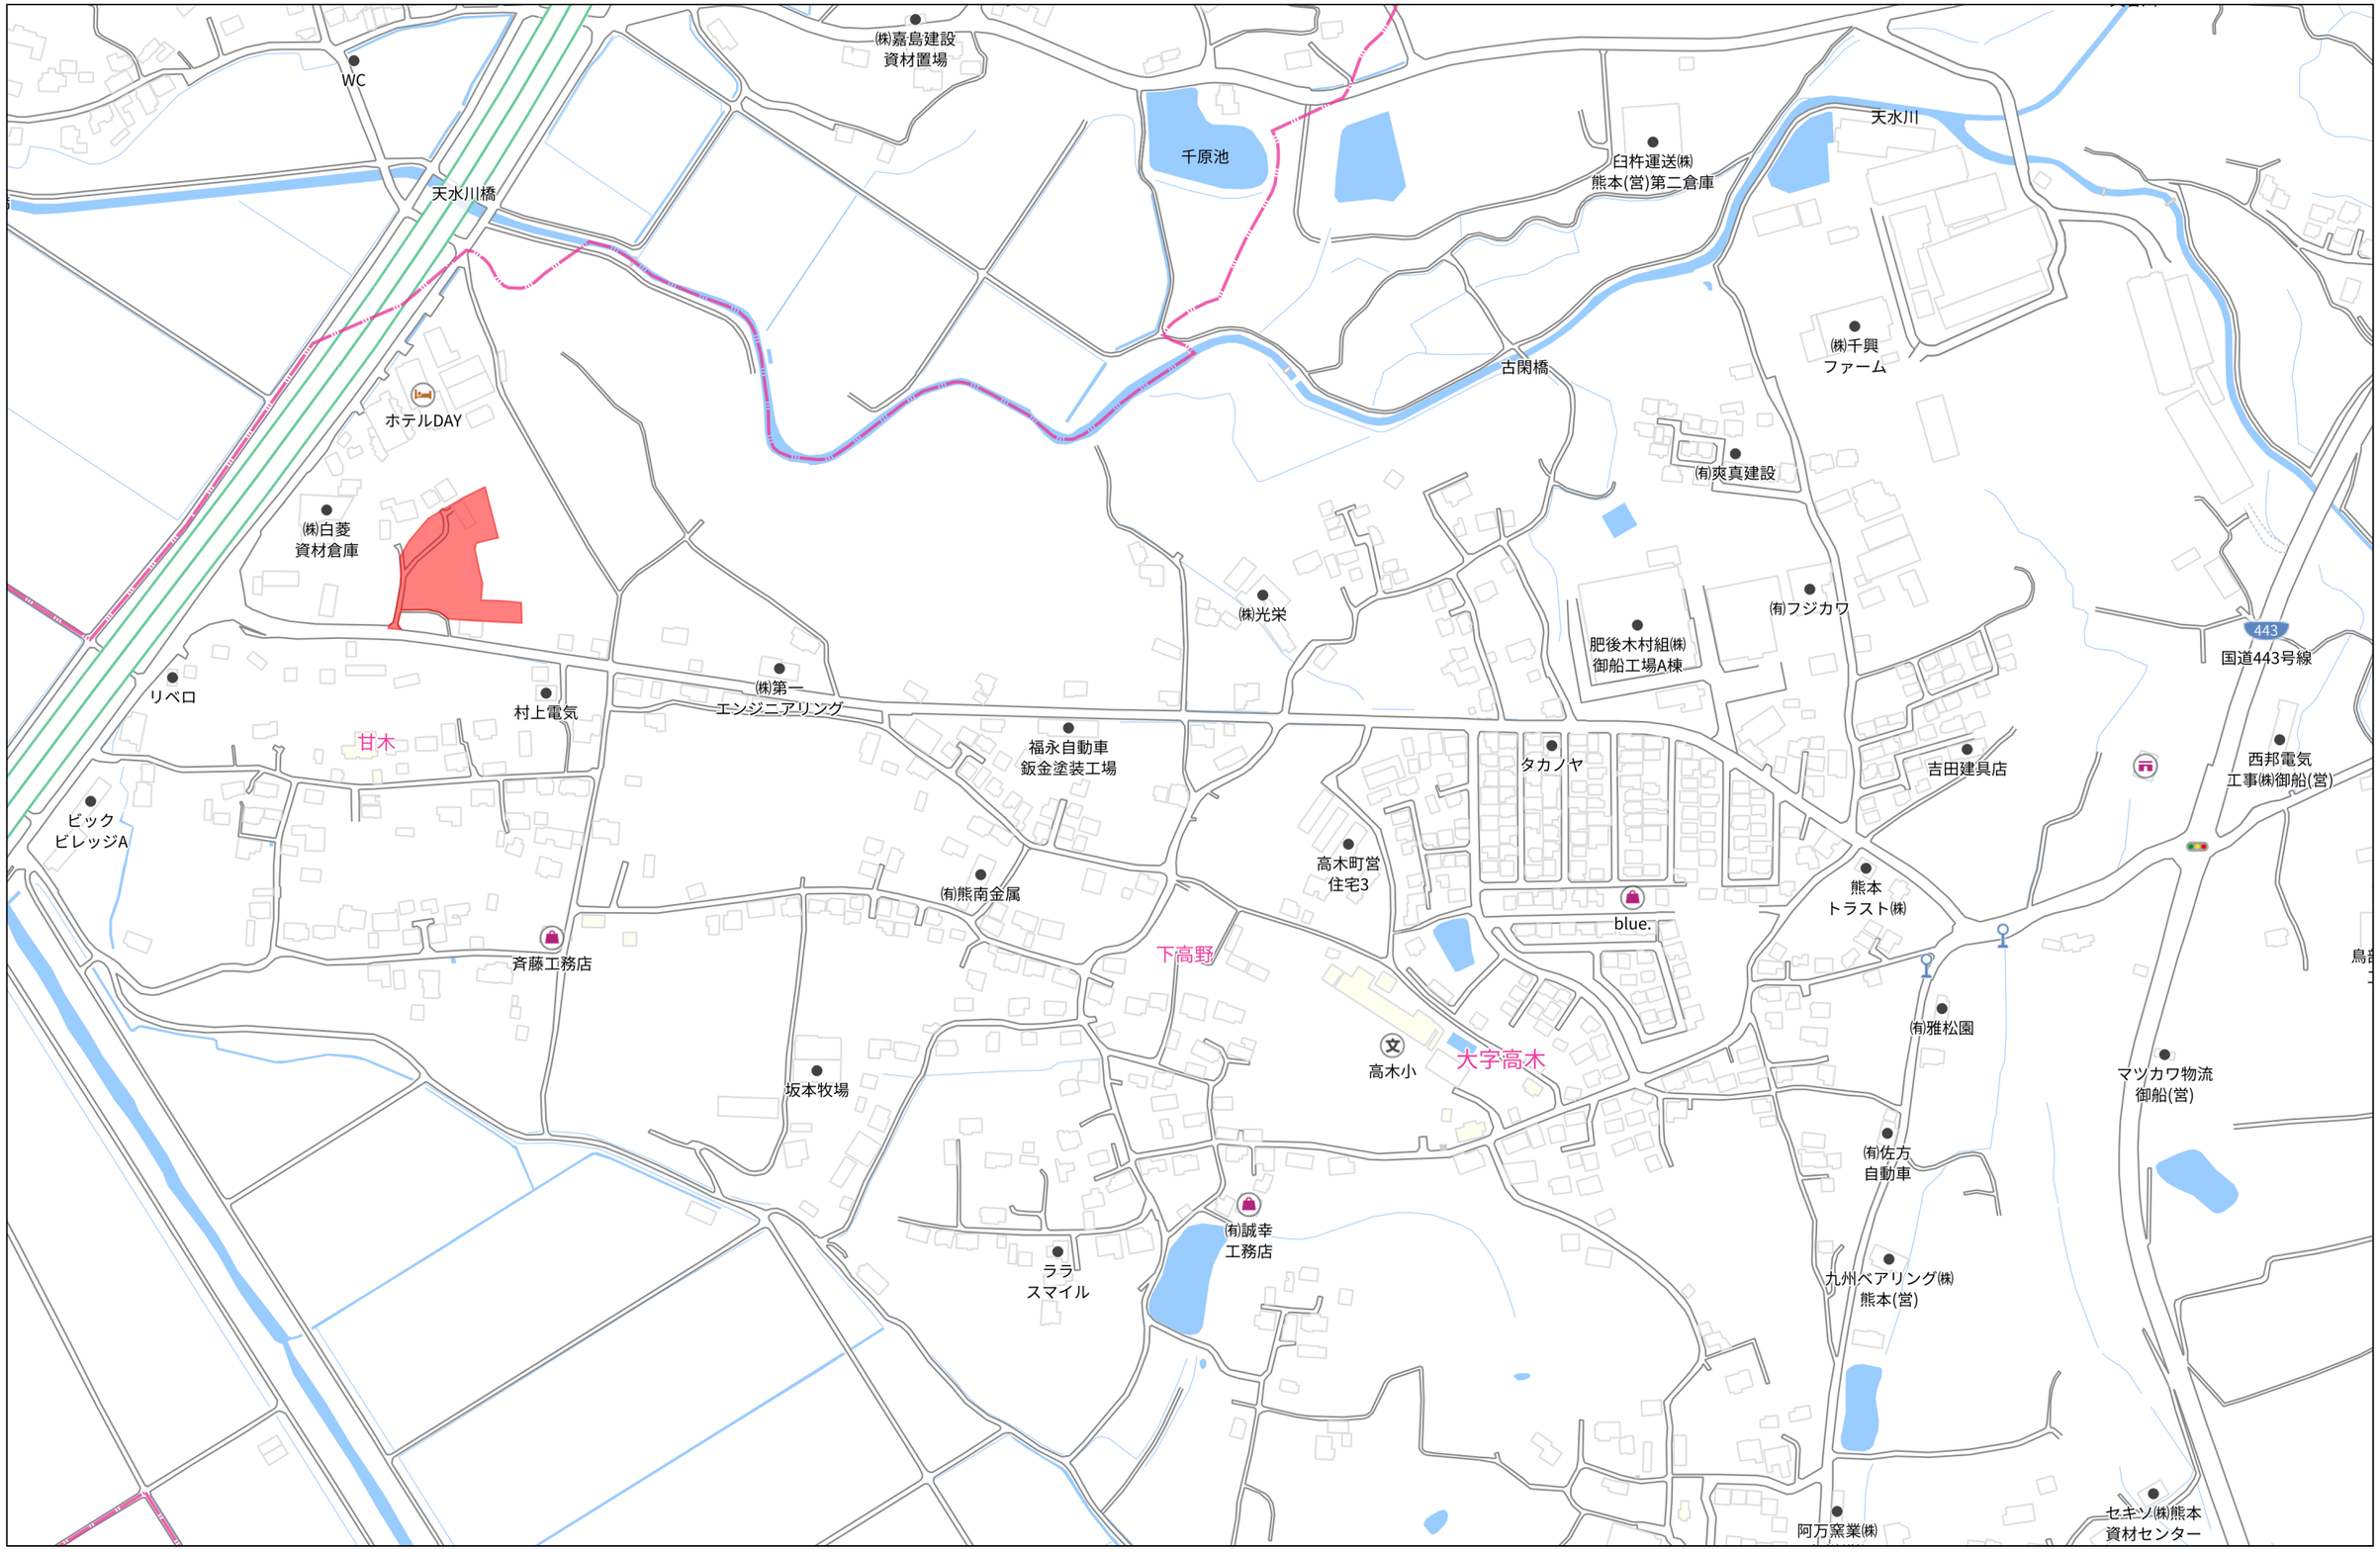

280m

1:4245

Copyright(C)2026 ZENRIN CO., LTD.

禁無断複写複製
株式会社ＭＲ不動産（熊本県１）
Z21149925-20261106121752


※建築時に各宅内に雨水浸透桝(簡易)を設置すること。
なお、浄化槽処理水は浸透処理させず、道路側溝に放流すること。

※宅地と隣接地の間に0.6m以上の高低差が生じる場合には、原則として擁壁を設置してください。
なお、0.6m未満の工程差を生じる場合でも、土留としてコンクリートブロックを用いる場合は、土圧を受ける部分を２段(0.4m)までとします。

※境界立会年月日
御船町地積調査地区にて境界立会い済み。

※盛土をする場合いには、30cm以下の層の厚さに分けて充分転圧すること。

※法面勾配は1：1.8以下とする
なお、境界に隣接する隣地のものも含める。

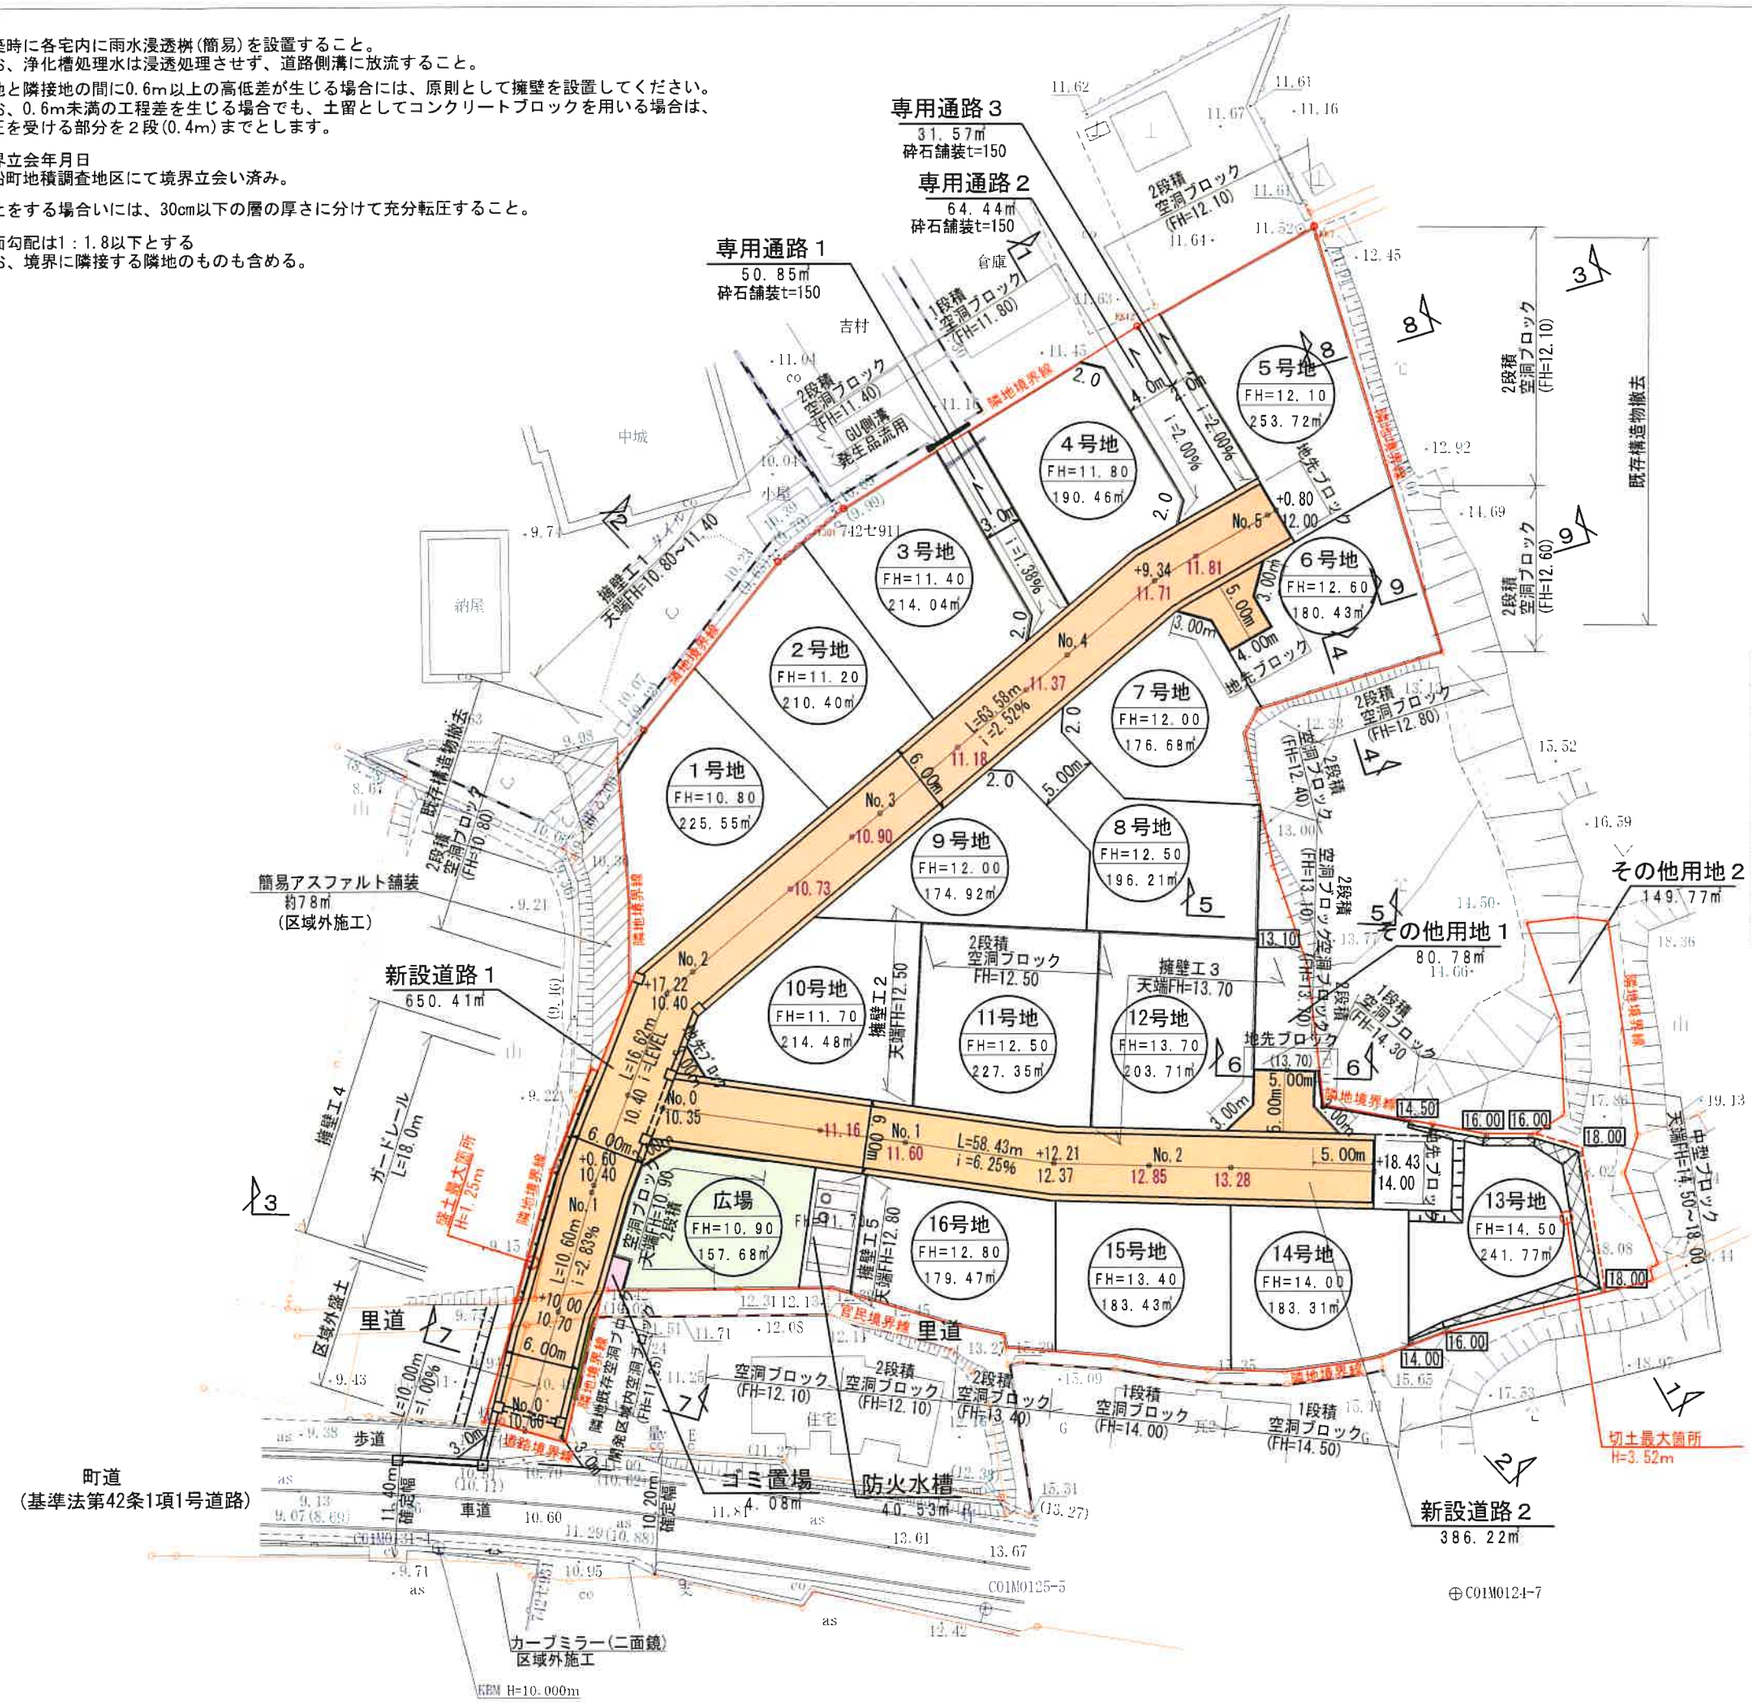

1：500

土地利用計画表

名称	色別	面積㎡	比率%	備考
宅地		3,255.93	66.83	平均203.50㎡/16戸
専用通路		146.86	3.01	
新設道路		1036.63	21.28	
広場		157.68	3.24	
防火水槽		40.53	0.83	
ゴミ置場		4.08	0.08	
その他用地		230.55	4.73	
合計		4,872.26	100	

御船町開発指導要綱基準
最低宅地面積：175㎡以上
平均宅地面積：200㎡以上

都市計画法基準（用途地域指定なし）
最低宅地面積：165㎡以上
平均宅地面積：180㎡以上

工事名称	御船町高木宅地造成工事	整理番号	
図面名称	造成計画平面図	検印	設計
申請者名			
日付	令和 7年10月 6日	縮尺	1：500
株式会社 景観都市設計	熊本市東区錦ヶ丘5番10号 tel 096-284-8411	図面番号	2



図　　名	確　定　測　量　図		
図　　番		縮　　尺	1／400
所　　在	上益城郡御船町大字高木字目抜		
作成年月日	令和８年７月２５日		
作　成　者	熊本市東区健軍一丁目26番22号 土地家屋調査士　慶　越　裕　二 096-284-1097		

地　番	① 1号地			
NO	Xn	Yn	Yn＋1－Yn－1	Xn・（Yn＋1－Yn－1）
KK8	-28713.441	-20221.413	-6.312	181239.239592
19-2749	-28715.486	-20223.637	-1.288	36985.545968
19-2748	-28727.733	-20222.701	0.933	-26802.974889
19-2763K	-28734.581	-20222.704	0.254	-7298.583574
S26	-28733.880	-20222.447	0.563	-16177.174440
S27	-28733.134	-20222.141	16.044	-460994.401896
KK24	-28719.863	-20206.403	4.816	-138314.860208
KK23	-28708.348	-20217.325	-15.010	430912.303480
			合　計	-450.905967
			合　計　面　積	225.4529835
			地　積	225.45　㎡

地　番	② 2号地			
NO	Xn	Yn	Yn＋1－Yn－1	Xn・（Yn＋1－Yn－1）
KK25	-28712.599	-20197.761	-2.191	62909.304409
KK26	-28698.274	-20208.594	-12.654	363147.959196
Y302	-28699.739	-20210.415	-8.731	250577.421209
KK23	-28708.348	-20217.325	4.012	-115177.892176
KK24	-28719.863	-20206.403	19.564	-561875.399732
			合　計	-418.607094
			合　計　面　積	209.3035470
			地　積	209.30　㎡

地　番	③ 3号地			
NO	Xn	Yn	Yn＋1－Yn－1	Xn・（Yn＋1－Yn－1）
SB67	-28706.157	-20190.071	7.990	-229362.194430
KK67	-28704.178	-20189.771	-7.415	212841.479870
KK28	-28690.784	-20197.486	-15.315	439399.356960
Y301	-28695.450	-20205.086	-8.088	232088.799600
KK17	-28695.843	-20205.574	-3.508	100665.017244
KK26	-28698.274	-20208.594	7.813	-224219.614762
KK25	-28712.599	-20197.761	18.523	-531843.471277
			合　計	-430.626795
			合　計　面　積	215.3133975
			地　積	215.31　㎡

地　番	④ 4号地			
NO	Xn	Yn	Yn＋1－Yn－1	Xn・（Yn＋1－Yn－1）
KK21	-28698.929	-20181.500	8.960	-257142.403840
SB65	-28696.805	-20177.789	4.203	-120612.671415
B64	-28694.831	-20177.297	-6.011	172484.629141
B63	-28684.058	-20183.800	-8.455	242523.710390
KK30	-28683.580	-20185.752	-9.487	272121.123460
KK15	-28688.206	-20193.287	-9.159	262755.278754
KK29	-28689.203	-20194.911	6.538	-187570.009214
SB66	-28703.359	-20186.749	13.411	-384940.747549
			合　計	-381.090273
			合　計　面　積	190.5451365
			地　積	190.54　㎡

地　番	⑤ 5号地			
NO	Xn	Yn	Yn＋1－Yn－1	Xn・（Yn＋1－Yn－1）
KK32	-28693.725	-20160.323	7.409	-212591.808525
19-1270K	-28691.823	-20160.896	-6.080	174446.283840
19-1055	-28673.532	-20166.403	-5.751	164901.482532
KK7	-28672.649	-20166.647	-3.838	110045.626862
P314	-28674.657	-20170.241	-12.713	364540.914441
KK35	-28679.752	-20179.360	-1.080	30974.132160
B60	-28693.079	-20171.321	11.055	-317201.988345
S58	-28698.298	-20168.305	10.998	-315623.881404
			合　計	-509.238439
			合　計　面　積	254.6192195
			地　積	254.61　㎡

地　番	⑥ 6号地			
NO	Xn	Yn	Yn＋1－Yn－1	Xn・（Yn＋1－Yn－1）
KK39	-28699.732	-20170.807	-3.299	94680.415868
KK40	-28702.627	-20171.604	0.644	-18484.491788
KK41	-28705.124	-20170.163	-2.028	58213.991472
H54	-28707.119	-20173.632	-0.904	25951.235576
KK42	-28711.781	-20171.067	17.354	-498264.247474
19-967	-28707.159	-20156.278	10.744	-308429.716296
KK32	-28693.725	-20160.323	-12.027	345099.430575
S58	-28698.298	-20168.305	-10.484	300872.956232
			合　計	-360.425835
			合　計　面　積	180.2129175
			地　積	180.21　㎡

地　番	⑦ 7号地			
NO	Xn	Yn	Yn＋1－Yn－1	Xn・（Yn＋1－Yn－1）
H53	-28704.621	-20175.098	-4.429	127132.766409
SH52	-28703.878	-20178.061	-12.155	348895.637090
KK46	-28711.635	-20187.253	-9.307	267219.186945
409	-28713.662	-20187.368	5.012	-143912.873944
408	-28719.070	-20182.241	16.252	-466742.325640
KK37	-28719.650	-20171.116	9.896	-284209.656400
19-969	-28713.816	-20172.345	-0.187	5369.483592
19-966	-28711.854	-20171.303	1.278	-36693.749412
KK42	-28711.781	-20171.067	-2.329	66869.737949
H54	-28707.119	-20173.632	-4.031	115718.396689
			合　計	-353.396722
			合　計　面　積	176.6983610
			地　積	176.69　㎡

地　番	⑧ 8号地			
NO	Xn	Yn	Yn＋1－Yn－1	Xn・（Yn＋1－Yn－1）
KK45	-28716.735	-20193.324	-3.995	114723.356325
KK50	-28716.840	-20191.248	8.519	-244638.759960
KK52	-28723.636	-20184.805	6.101	-175242.903236
KK53	-28729.832	-20185.147	0.531	-15255.540792
KK36	-28729.880	-20184.274	13.747	-394949.660360
B80	-28730.425	-20171.400	13.158	-378034.932150
KK37	-28719.650	-20171.116	-10.841	311349.725650
408	-28719.070	-20182.241	-16.252	466742.325640
409	-28713.662	-20187.368	-5.012	143912.873944
KK46	-28711.635	-20187.253	-5.956	171006.498060
			合　計	-387.016879
			合　計　面　積	193.5084395
			地　積	193.50　㎡

地　番	⑨ 9号地			
NO	Xn	Yn	Yn＋1－Yn－1	Xn・（Yn＋1－Yn－1）
KK47	-28728.603	-20207.412	-5.537	159070.274811
B85	-28729.075	-20198.861	22.265	-639652.854875
KK53	-28729.832	-20185.147	14.056	-403826.518592
KK52	-28723.636	-20184.805	-6.101	175242.903236
KK50	-28716.840	-20191.248	-8.519	244638.759960
KK45	-28716.735	-20193.324	-16.164	464177.304540
			合　計	-350.130920
			合　計　面　積	175.0654600
			地　積	175.06　㎡

地　番	⑩ 10号地			
NO	Xn	Yn	Yn＋1－Yn－1	Xn・（Yn＋1－Yn－1）
S24	-28736.740	-20217.075	-10.585	304178.392900
S23	-28739.084	-20217.997	0.713	-20490.966892
S22	-28741.635	-20216.362	18.414	-529248.466890
SY21	-28744.075	-20199.583	17.501	-503050.056575
B85	-28729.075	-20198.861	-7.829	224919.928175
KK47	-28728.603	-20207.412	-18.214	523262.775042
			合　計	-428.394240
			合　計　面　積	214.1971200
			地　積	214.19　㎡

地　番	⑪ 11号地			
NO	Xn	Yn	Yn＋1－Yn－1	Xn・（Yn＋1－Yn－1）
S20	-28745.765	-20187.834	14.503	-416899.829795
SY19	-28745.837	-20185.080	3.560	-102335.179720
KK36	-28729.880	-20184.274	-0.067	1924.901960
KK53	-28729.832	-20185.147	-14.587	419082.059384
B85	-28729.075	-20198.861	-14.436	414732.926700
SY21	-28744.075	-20199.583	11.027	-316960.915025
			合　計	-456.036496
			合　計　面　積	228.0182480
			地　積	228.01　㎡

地　番	⑫ 12号地			
NO	Xn	Yn	Yn＋1－Yn－1	Xn・（Yn＋1－Yn－1）
S37	-28746.124	-20173.971	13.330	-383185.832920
H36	-28744.064	-20171.750	2.292	-65881.394688
H35	-28741.165	-20171.679	0.350	-10059.407750
B80	-28730.425	-20171.400	-12.595	361859.702875
KK36	-28729.880	-20184.274	-13.680	393024.758400
SY19	-28745.837	-20185.080	10.303	-296168.358611
			合　計	-410.532694
			合　計　面　積	205.2663470
			地　積	205.26　㎡

地　番	⑬ 13号地			
NO	Xn	Yn	Yn＋1－Yn－1	Xn・（Yn＋1－Yn－1）
KK64	-28752.578	-20159.089	3.237	-93072.094986
KK55	-28763.380	-20158.678	3.025	-87009.224500
19-1016	-28762.402	-20156.064	15.703	-451655.998606
431	-28759.133	-20142.975	11.191	-321843.457403
430	-28747.468	-20144.873	-5.716	164320.527088
19-1025	-28746.346	-20148.691	-8.033	230919.397418
19-1026	-28746.330	-20152.906	-8.405	241612.903650
476	-28745.604	-20157.096	-4.362	125388.324648
KK65	-28746.593	-20157.268	-4.645	133527.924485
S31	-28746.465	-20161.741	-4.647	133584.822855
KK66	-28752.502	-20161.915	2.652	-76251.635304
			合　計	-478.510655
			合　計　面　積	239.2553275
			地　積	239.25　㎡

地　番	⑭ 14号地			
NO	Xn	Yn	Yn＋1－Yn－1	Xn・（Yn＋1－Yn－1）
KK66	-28752.502	-20161.915	-14.493	416710.011486
KK56	-28752.187	-20173.582	-11.621	334129.165127
KK57	-28765.442	-20173.536	4.366	-125589.919772
19-1007	-28765.565	-20169.216	10.623	-305576.596995
19-1010	-28764.715	-20162.913	7.907	-227442.601505
19-1013	-28764.364	-20161.309	4.235	-121817.081540
KK55	-28763.380	-20158.678	2.220	-63854.703600
KK64	-28752.578	-20159.089	-3.237	93072.094986
			合　計	-369.631813
			合　計　面　積	184.8159065
			地　積	184.81　㎡

地　番	⑮ 15号地			
NO	Xn	Yn	Yn＋1－Yn－1	Xn・（Yn＋1－Yn－1）
KK59	-28751.796	-20187.952	-14.379	413422.074684
KK58	-28763.953	-20187.961	5.052	-145315.490556
19-998	-28764.376	-20182.900	8.556	-246108.001056
19-1001	-28764.974	-20179.405	7.480	-215162.005520
19-1004	-28765.388	-20175.420	5.869	-168824.062172
KK57	-28765.442	-20173.536	1.838	-52870.882396
KK56	-28752.187	-20173.582	-14.416	414491.527792
			合　計	-366.839224
			合　計　面　積	183.4196120
			地　積	183.41　㎡

地　番	⑯ 16号地			
NO	Ｘｎ	Ｙｎ	Ｙｎ＋１－Ｙｎ－１	Ｘｎ・（Ｙｎ＋１－Ｙｎ－１）
S16	-28751.788	-20188.239	-15.421	443381.322748
Y14	-28749.604	-20203.373	-16.519	474914.708476
KK60	-28759.229	-20204.758	7.590	-218282.548110
19-989	-28761.871	-20195.783	12.585	-361968.146535
19-993K	-28762.611	-20192.173	3.765	-108291.230415
19-992K	-28763.613	-20192.018	1.370	-39406.149810
19-995	-28763.715	-20190.803	4.057	-116694.391755
KK58	-28763.953	-20187.961	2.851	-82006.030003
KK59	-28751.796	-20187.952	-0.278	7992.999288
			合　計	-359.466116
			合　計　面　積	179.7330580
			地　積	179.73　㎡

地　番	⑰ 防火水槽			
NO	Ｘｎ	Ｙｎ	Ｙｎ＋１－Ｙｎ－１	Ｘｎ・（Ｙｎ＋１－Ｙｎ－１）
19-987	-28758.810	-20206.182	4.251	-122253.701310
KK60	-28759.229	-20204.758	2.809	-80784.674261
Y14	-28749.604	-20203.373	-2.874	82626.361896
B12	-28748.991	-20207.632	-5.636	162029.313276
KK61	-28758.830	-20209.009	1.450	-41700.303500
			合　計	-83.003899
			合　計　面　積	41.5019495
			地　積	41.50　㎡

地　番	⑱ 公園			
NO	Ｘｎ	Ｙｎ	Ｙｎ＋１－Ｙｎ－１	Ｘｎ・（Ｙｎ＋１－Ｙｎ－１）
B4	-28756.520	-20222.647	0.771	-22171.276920
B3	-28758.612	-20223.318	-0.697	20044.752564
B2	-28758.741	-20223.344	-0.025	718.968525
KK62	-28758.929	-20223.343	9.493	-273008.512997
19-4589K	-28758.863	-20213.851	14.334	-412229.542242
KK61	-28758.830	-20209.009	6.219	-178851.163770
B12	-28748.991	-20207.632	-10.141	291543.517731
S11	-28747.325	-20219.150	-14.172	407407.089900
S10	-28748.904	-20221.804	-3.595	103352.309880
S9	-28751.407	-20222.745	-2.285	65696.964995
S8	-28756.108	-20224.089	0.098	-2818.098584
			合　計	-314.990918
			合　計　面　積	157.4954590
			地　積	157.49　㎡

地　番	⑲ ゴミ置場			
NO	Ｘｎ	Ｙｎ	Ｙｎ＋１－Ｙｎ－１	Ｘｎ・（Ｙｎ＋１－Ｙｎ－１）
KK63	-28758.968	-20224.905	-0.510	14667.073680
19-984	-28758.938	-20224.599	1.562	-44921.461156
KK62	-28758.929	-20223.343	1.255	-36092.455895
B2	-28758.741	-20223.344	0.025	-718.968525
B3	-28758.612	-20223.318	0.697	-20044.752564
B4	-28756.520	-20222.647	-0.771	22171.276920
S8	-28756.108	-20224.089	-2.258	64931.291864
			合　計	-7.995676
			合　計　面　積	3.9978380
			地　積	3.99　㎡

地　番	⑳ その他用地１			
NO	Ｘｎ	Ｙｎ	Ｙｎ＋１－Ｙｎ－１	Ｘｎ・（Ｙｎ＋１－Ｙｎ－１）
19-972	-28744.065	-20165.983	-10.205	293333.183325
19-971	-28732.697	-20167.301	-4.072	116999.542184
19-970	-28724.690	-20170.055	-3.815	109584.692350
KK37	-28719.650	-20171.116	-1.345	38627.929250
B80	-28730.425	-20171.400	-0.563	16175.229275
H35	-28741.165	-20171.679	4.739	-136204.380935
KK54	-28741.323	-20166.661	4.952	-142327.031496
S33	-28744.182	-20166.727	1.984	-57028.457088
S32	-28746.381	-20164.677	4.986	-143329.455666
S31	-28746.465	-20161.741	7.409	-212982.559185
KK65	-28746.593	-20157.268	4.645	-133527.924485
476	-28745.604	-20157.096	-8.715	250517.938860
			合　計	-161.293611
			合　計　面　積	80.6468055
			地　積	80.64　㎡

地　番	㉑ その他用地２			
NO	Ｘｎ	Ｙｎ	Ｙｎ＋１－Ｙｎ－１	Ｘｎ・（Ｙｎ＋１－Ｙｎ－１）
430	-28747.468	-20144.873	5.716	-164320.527088
431	-28759.133	-20142.975	5.784	-166342.825272
19-1019	-28758.162	-20139.089	3.634	-104507.160708
19-1020	-28757.177	-20139.341	0.414	-11905.471278
19-1021K	-28756.880	-20138.675	-2.103	60475.718640
19-1022	-28749.548	-20141.444	-1.690	48586.736120
19-1023	-28746.490	-20140.365	-1.382	39727.649180
19-1263	-28729.077	-20142.826	-5.113	146891.770701
19-1264	-28728.769	-20145.478	-6.623	190270.637087
19-974	-28729.200	-20149.449	-1.198	34417.581600
19-973	-28737.141	-20146.676	3.131	-89975.988471
19-1024	-28744.812	-20146.318	-2.015	57920.796180
19-1025	-28746.346	-20148.691	1.445	-41538.469970
			合　計	-299.553279
			合　計　面　積	149.7766395
			地　積	149.77　㎡

地　番	㉒ 専用通路１			
NO	Ｘｎ	Ｙｎ	Ｙｎ＋１－Ｙｎ－１	Ｘｎ・（Ｙｎ＋１－Ｙｎ－１）
KK67	-28704.178	-20189.771	7.415	-212841.479870
SB67	-28706.157	-20190.071	3.022	-86750.006454
SB66	-28703.359	-20186.749	-4.840	138924.257560
KK29	-28689.203	-20194.911	-10.737	308035.972611
KK28	-28690.784	-20197.486	5.140	-147470.629760
			合　計	-101.885913
			合　計　面　積	50.9429565
			地　積	50.94　㎡

地　番	㉓ 専用通路２			
NO	Ｘｎ	Ｙｎ	Ｙｎ＋１－Ｙｎ－１	Ｘｎ・（Ｙｎ＋１－Ｙｎ－１）
KK31	-28694.080	-20173.057	-3.318	95206.957440
KK12	-28680.728	-20181.107	-12.695	364101.841960
KK30	-28683.580	-20185.752	-2.693	77244.880940
B63	-28684.058	-20183.800	8.455	-242523.710390
B64	-28694.831	-20177.297	6.011	-172484.629141
SB65	-28696.805	-20177.789	4.240	-121674.453200
			合　計	-129.112391
			合　計　面　積	64.5561955
			地　積	64.55　㎡

地　番	㉔ 専用通路３			
NO	Ｘｎ	Ｙｎ	Ｙｎ＋１－Ｙｎ－１	Ｘｎ・（Ｙｎ＋１－Ｙｎ－１）
KK35	-28679.752	-20179.360	-9.786	280660.053072
KK12	-28680.728	-20181.107	6.303	-180774.628584
KK31	-28694.080	-20173.057	9.786	-280800.266880
B60	-28693.079	-20171.321	-6.303	180852.476937
			合　計	-62.365455
			合　計　面　積	31.1827275
			地　積	31.18　㎡

地　番	㉕ 新設道路1			
NO	Ｘｎ	Ｙｎ	Ｙｎ＋１－Ｙｎ－１	Ｘｎ・（Ｙｎ＋１－Ｙｎ－１）
B60	-28693.079	-20171.321	-4.752	136349.511408
KK31	-28694.080	-20173.057	-6.468	185593.309440
SB65	-28696.805	-20177.789	-8.443	242287.124615
KK21	-28698.929	-20181.500	-8.960	257142.403840
SB66	-28703.359	-20186.749	-8.571	246016.489989
SB67	-28706.157	-20190.071	-11.012	316112.200884
KK25	-28712.599	-20197.761	-16.332	468934.166868
KK24	-28719.863	-20206.403	-24.380	700190.259940
S27	-28733.134	-20222.141	-16.044	460994.401896
S26	-28733.880	-20222.447	-0.563	16177.174440
19-2763K	-28734.581	-20222.704	-2.802	80514.295962
472	-28741.176	-20225.249	-3.123	89758.692648
471	-28740.952	-20225.827	-2.245	64523.437240
470	-28745.271	-20227.494	-3.214	92387.300994
469	-28749.281	-20229.041	-4.520	129946.750120
468	-28759.683	-20232.014	-3.356	96517.496148
467	-28761.828	-20232.397	-2.596	74665.705488
466	-28769.569	-20234.610	-0.965	27762.634085
19-1038	-28769.654	-20233.362	6.655	-191462.047370
19-1037	-28771.157	-20227.955	7.622	-219293.758654
19-1587K	-28761.896	-20225.740	2.543	-73141.501528
19-1588K	-28761.046	-20225.412	0.835	-24015.473410
KK63	-28758.968	-20224.905	1.323	-38048.114664
S8	-28756.108	-20224.089	2.160	-62113.193280
S9	-28751.407	-20222.745	2.285	-65696.964995
S10	-28748.904	-20221.804	4.748	-136499.796192
S23	-28739.084	-20217.997	4.729	-135907.128236
S24	-28736.740	-20217.075	10.585	-304178.392900
KK47	-28728.603	-20207.412	23.751	-682333.049853
KK45	-28716.735	-20193.324	20.159	-578900.660865
KK46	-28711.635	-20187.253	15.263	-438225.685005
SH52	-28703.878	-20178.061	12.155	-348895.637090
H53	-28704.621	-20175.098	4.429	-127132.766409
H54	-28707.119	-20173.632	4.935	-141669.632265
KK41	-28705.124	-20170.163	2.028	-58213.991472
KK40	-28702.627	-20171.604	-0.644	18484.491788
KK39	-28699.732	-20170.807	3.299	-94680.415868
S58	-28698.298	-20168.305	-0.514	14750.925172
			合　計	-1299.437091
			合　計　面　積	649.7185455
			地　積	649.71　㎡

地　番	㉖ 新設道路2			
NO	Ｘｎ	Ｙｎ	Ｙｎ＋１－Ｙｎ－１	Ｘｎ・（Ｙｎ＋１－Ｙｎ－１）
S10	-28748.904	-20221.804	-1.153	33147.486312
S11	-28747.325	-20219.150	14.172	-407407.089900
B12	-28748.991	-20207.632	15.777	-453572.831007
Y14	-28749.604	-20203.373	19.393	-557541.070372
S16	-28751.788	-20188.239	15.421	-443381.322748
KK59	-28751.796	-20187.952	14.657	-421415.073972
KK56	-28752.187	-20173.582	26.037	-748620.692919
KK66	-28752.502	-20161.915	11.841	-340458.376182
S31	-28746.465	-20161.741	-2.762	79397.736330
S32	-28746.381	-20164.677	-4.986	143329.455666
S33	-28744.182	-20166.727	-1.984	57028.457088
KK54	-28741.323	-20166.661	-4.952	142327.031496
H35	-28741.165	-20171.679	-5.089	146263.788685
H36	-28744.064	-20171.750	-2.292	65881.394688
S37	-28746.124	-20173.971	-13.330	383185.832920
SY19	-28745.837	-20185.080	-13.863	398503.538331
S20	-28745.765	-20187.834	-14.503	416899.829795
SY21	-28744.075	-20199.583	-28.528	820010.971600
S22	-28741.635	-20216.362	-18.414	529248.466890
S23	-28739.084	-20217.997	-5.442	156398.095128
			合　計	-774.372171
			合　計　面　積	387.1860855
			地　積	387.18　㎡

総合計面積	4872.4302830　㎡