

城南町 下宮地 全15区画

【特定建築条件付き売買予定地】

所在地	熊本市南区城南町下宮地187-1付近【ナビ検索】			水道加入金	買主負担、受益者負担金	m ² ×200円
区域区分	市街化調整区域			受益者負担金		
用途地域	無指定(集落内開発制度指定地域)			仲介手数料	売買代金×3%+6万円×1.1(税)	
接続道	幅員5.0m 新設道路(公道予定)			電柱設置箇所	電柱計画あり	
交通	【熊バス】舞原入口バス停 1.0km 徒歩13分			備考	・提携の建築会社様(70社以上)で建築いただくことが条件。未提携の場合、提携契約を結んでいただきます。 その際、建設業法第3条第1項の許可証の提出が必要になります ・高さ制限 10m、外壁後退 1m以上	
建ぺい率	40%	容積率	80%	熊本県知事(1)第5535号		
地目	宅地	引渡時期	即時	株式会社 MR不動産 〒862-0951 熊本市中央区上水前寺1-1-31 ↑ホームページ分譲地情報検索♪Instagram→【mr_fudousan】		
上水	宅内	下水	合併浄化槽	TEL:096-284-1286 FAX:096-284-1285		
小学校	隈庄小	中学校	城南中	☆MRhill'sシリーズは、弊社が土地の仕入れ→造成→マーケティング→ 価格設定→売買契約決済まで一貫してワンストップでコンサルティングを行っています		
広告有効期限	令和5年12月31日	取引形態	一般	売買物件募集中！スピードに売却致します。 査定無料！また、ほしい土地を買い付けに行きます。ご相談下さい。 当該物件の売主様または関係者へ接触することを厳禁とします。		
担当(池松) 携帯:090-8419-2719						
				 MR		

☆城南町 下宮地 全15区画☆価格表


区画	面積	坪数	坪単価	土地価格
ご成約ありがとうございました。				
2	235.77㎡	71.32坪	9.08万円	6,480,000円
3	202.66㎡	61.30坪	12.20万円	7,480,000円
4	202.39㎡	61.22坪	12.98万円	7,950,000円
5	206.47㎡	62.45坪	9.57万円	5,980,000円
6	200.60㎡	60.68坪	11.33万円	6,880,000円
7	200.48㎡	60.64坪	11.51万円	6,980,000円
8	200.37㎡	60.61坪	11.51万円	6,980,000円
9	200.63㎡	60.69坪	12.16万円	7,380,000円
10	202.33㎡	61.20坪	11.68万円	7,150,000円
ご成約ありがとうございました。				
ご成約ありがとうございました。				
ご成約ありがとうございました。				
14	211.72㎡	64.04坪	11.99万円	7,680,000円
ご成約ありがとうございました。				


株式会社MR不動産

空き状況確認→ TEL：096 - 284 - 1286

買付発信→ FAX：096 - 284 - 1285

※完成前分譲地の場合は、記載㎡が若干誤差が生じる場合があります。実測清算なし

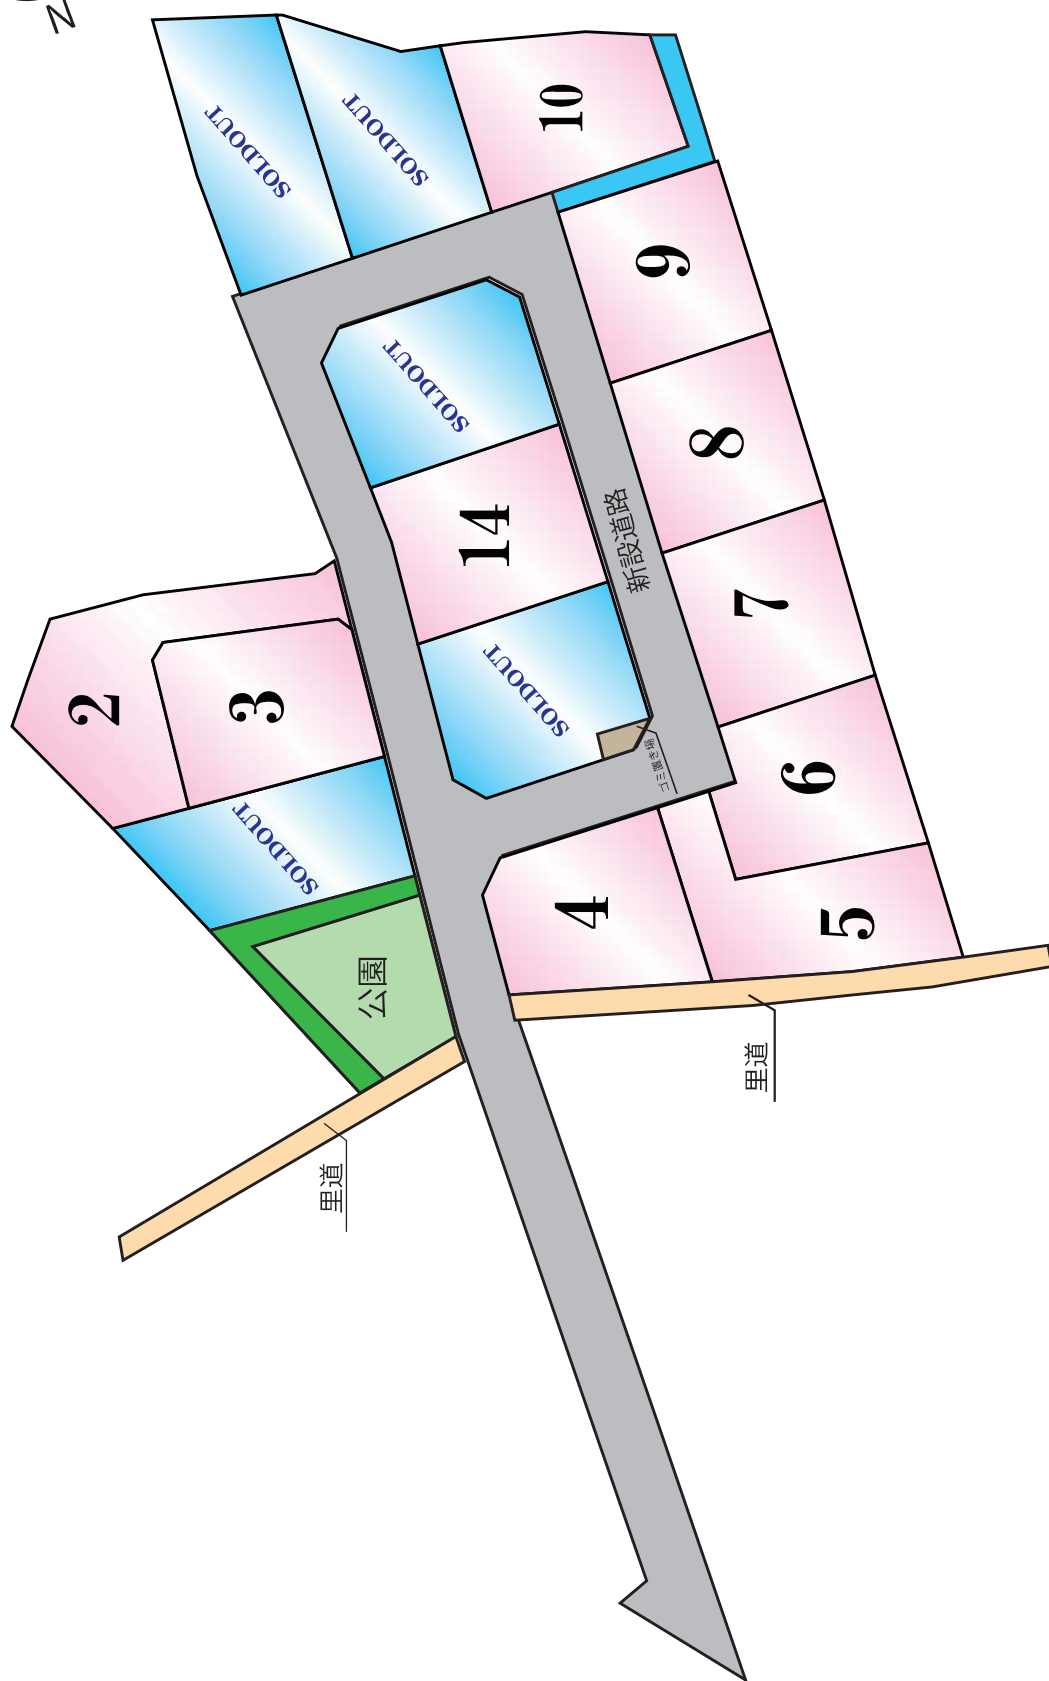

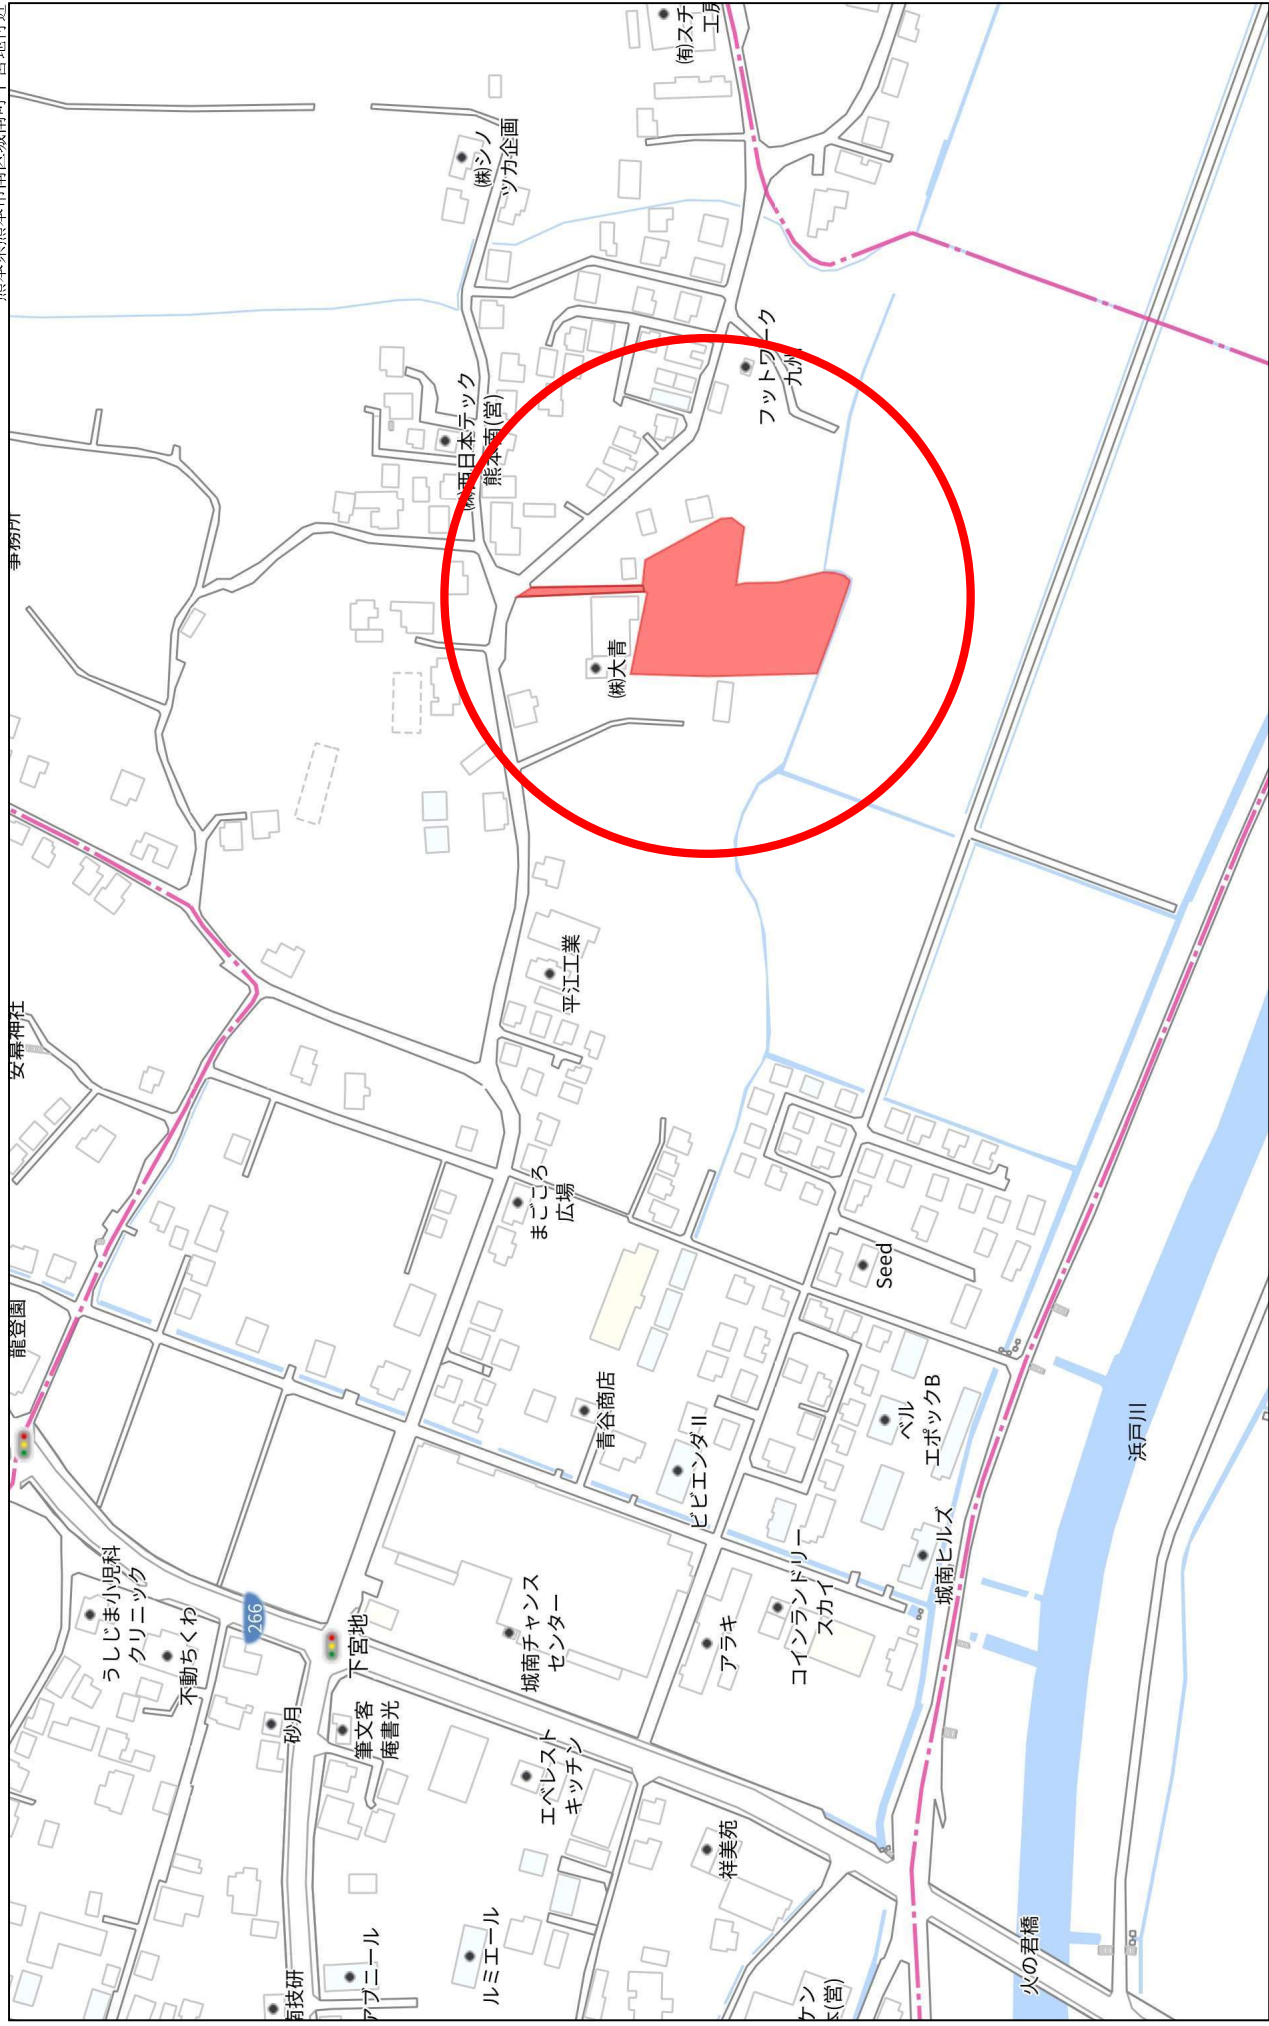

140m



最低面積 200㎡以上

土地利計画表			
名称	色別	面積㎡	比率%
合計		4365.02	100.00

(うち道路部分168.27㎡)

公園面積: 4365.02 × 396 = 130.95㎡ < 131.13㎡ ∴ OK

道路境界線

集落境界線

排水施設

雨水排水管

流下方向

既設下水道管


既設下水道管

新設下水道管

新設下水道管

凡例

開発区域境界	
市道	
里道	
水路	
排水施設	
雨水排水管	
流下方向	
既設下水道管	
既設下水道管	
新設下水道管	
新設下水道管	

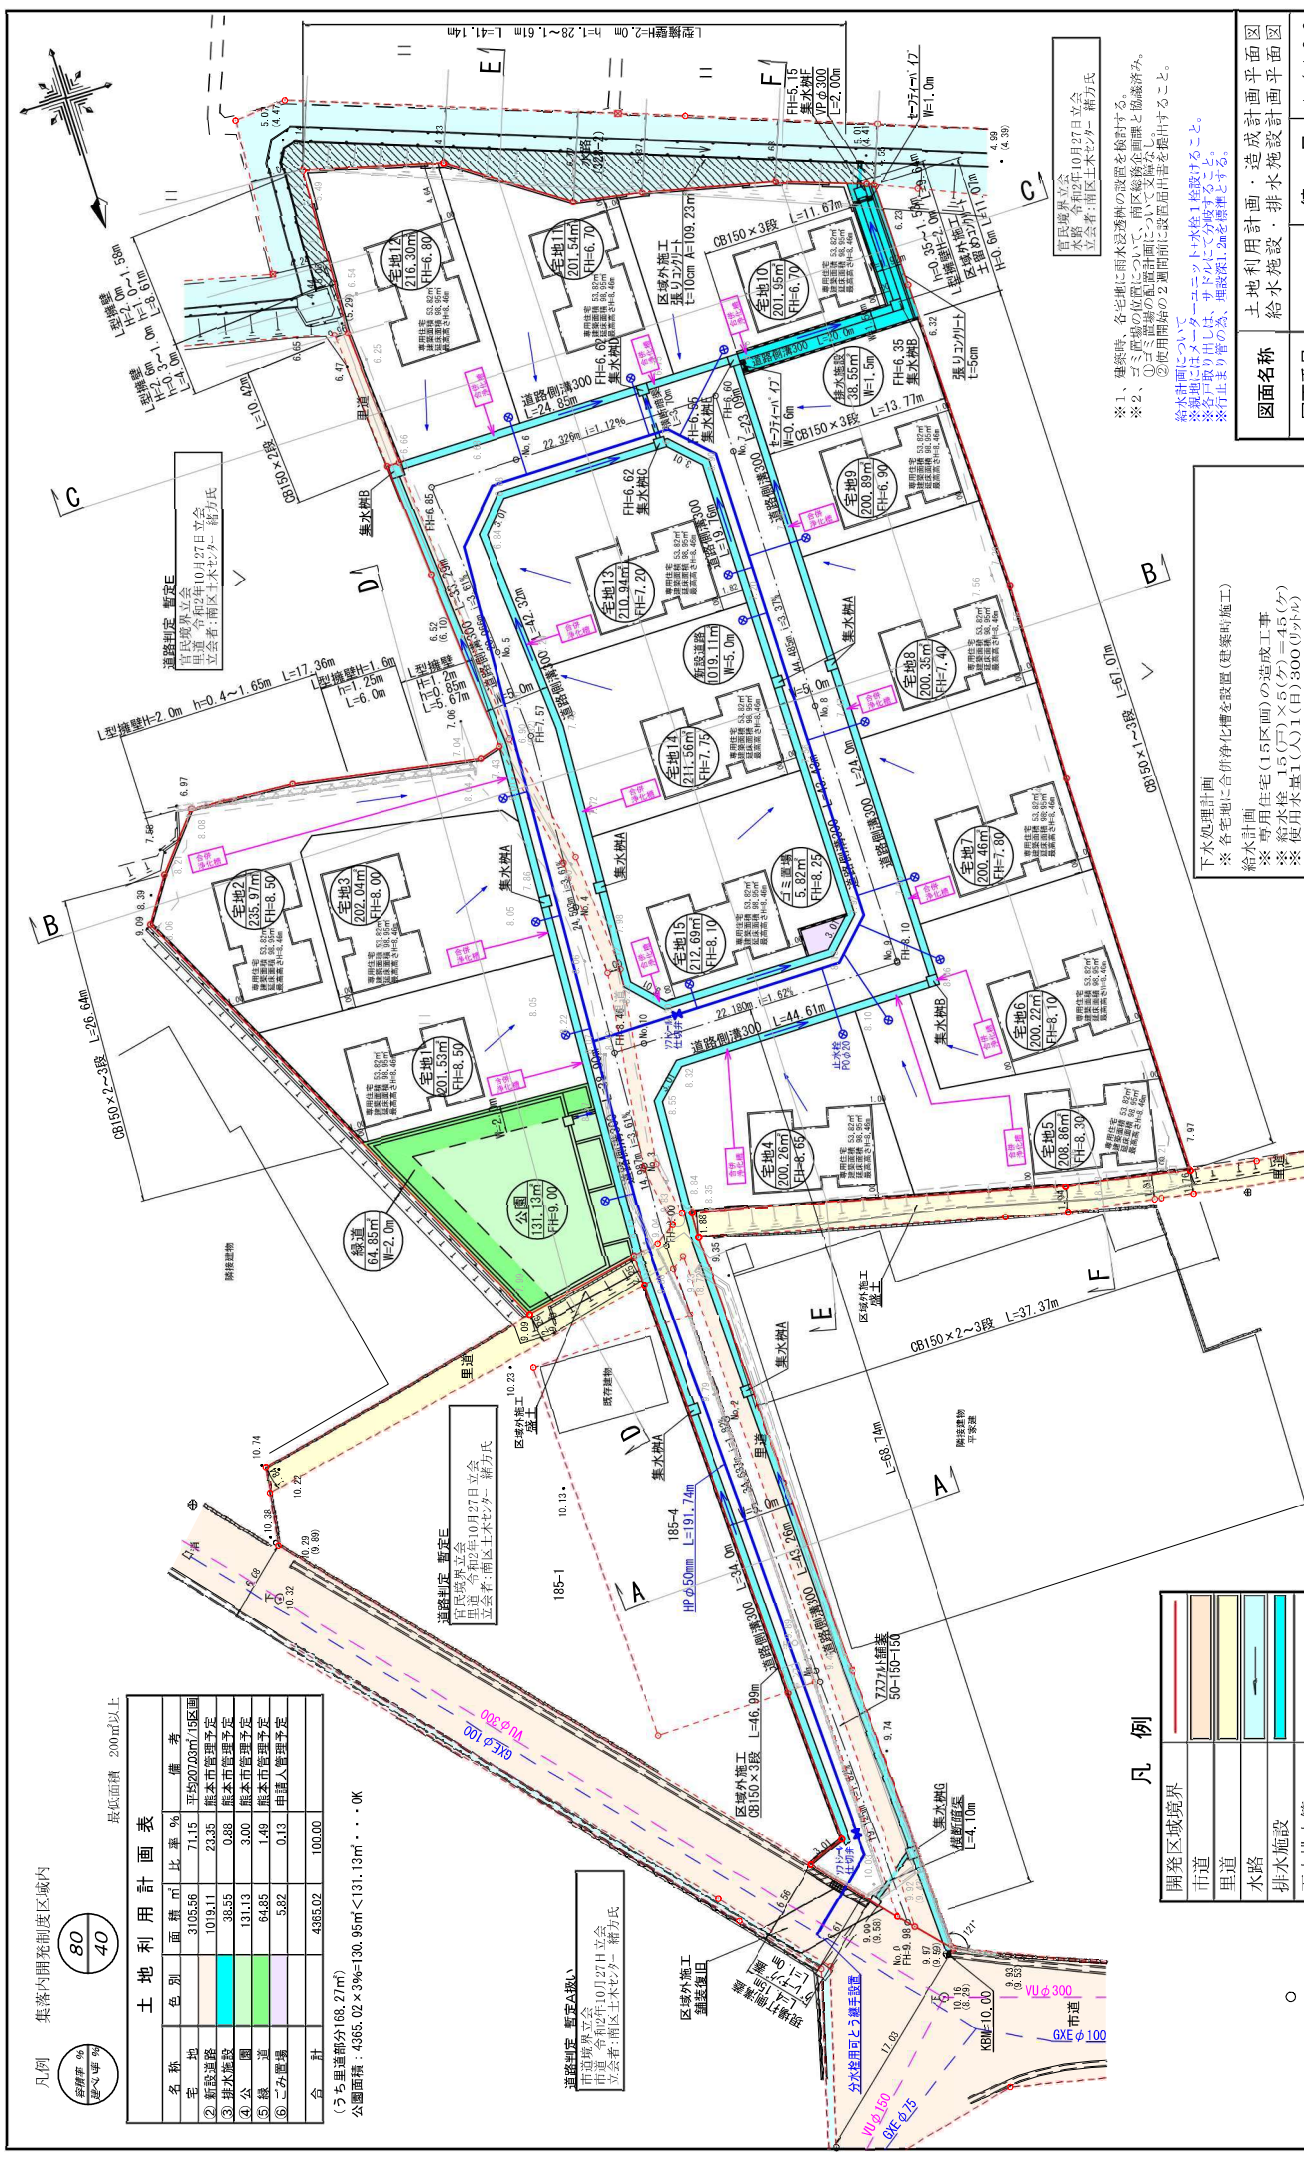

道路境界線
市道 令和2年10月27日立会
立会者: 南区内土木セクター 緒方氏

道路境界線
市道 令和2年10月27日立会
立会者: 南区内土木セクター 緒方氏

道路境界線
市道 令和2年10月27日立会
立会者: 南区内土木セクター 緒方氏

土地利計画・造成計画平面図
給水施設・排水施設平面図

図面番号 箱 R 1/400

場所 熊本市南区城南町下宮地字三ツ石

作成年月日 令和 4 年 3 月 4 日

合同会社 井口

TEL 096-201-4793 FAX 096-201-4794



























土地の所在 熊本市南区城南町下宮地字三ツ石

求積表

測点名	境界標種	A: 276-1		Y 座標	X _{n+1} -X _{n-1}	Y (X _{n+1} -X _{n-1})
		X 座標	Y 座標			
K834	(新・舊)金屈標	-32980.855	-24666.074	15.237	-375843.064338	
K372	(既)金屈標	-32979.053	-24657.550	-14.322	353146.977876	
K1268	(新・舊)金屈標	-32996.187	-24649.524	-15.237	375584.797188	
K1245	(新・舊)金屈標	32994.290	24667.586	14.322	353282.005692	
倍面積				-393.294966		
面積				196.6474830		
地積				196		m ²

測点名	境界標種	B: 276-3		Y 座標	X _{n+1} -X _{n-1}	Y (X _{n+1} -X _{n-1})
		X 座標	Y 座標			
K1268	(新・舊)金屈標	-32996.187	-24649.524	11.020	-271637.754490	
K1245	(新・舊)金屈標	-32994.290	-24667.586	-8.943	220697.750098	
K1244	(新・舊)金屈標	-33004.130	-24667.529	-10.678	263399.874662	
K1266	(新・舊)金屈標	-33004.968	-24651.116	-1.100	29008.316890	
K1267	(新・舊)金屈標	33005.310	24644.419	9.781	241047.062239	
倍面積				401.124921		
面積				200.5624605		
地積				200		m ²

測点名	境界標種	C: 276-4		Y 座標	X _{n+1} -X _{n-1}	Y (X _{n+1} -X _{n-1})
		X 座標	Y 座標			
K756	(既)金屈標	-32982.290	-24669.920	5.713	-140909.252960	
K834	(既)金屈標	32981.261	24668.402	1.425	35152.472950	
K834	(新・舊)金屈標	-32980.855	-24666.074	-13.029	321379.469746	
K1245	(新・舊)金屈標	-32994.290	-24667.586	-23.265	573879.755790	
K1244	(新・舊)金屈標	-33004.130	-24667.529	-20.244	498369.457076	
K1243	(新・舊)金屈標	-33014.534	-24667.988	-16.188	398325.551624	
K402	(既)金屈標	-33020.318	-24668.550	3.948	-97390.282584	
K753	(既)金屈標	-33010.586	-24670.259	18.570	-438126.709630	
K754	(既)金屈標	-33001.748	-24670.944	23.612	-582530.329728	
K755	(既)金屈標	-32996.974	-24669.147	19.458	-480012.262326	
倍面積				98.5279210		
面積				98		m ²

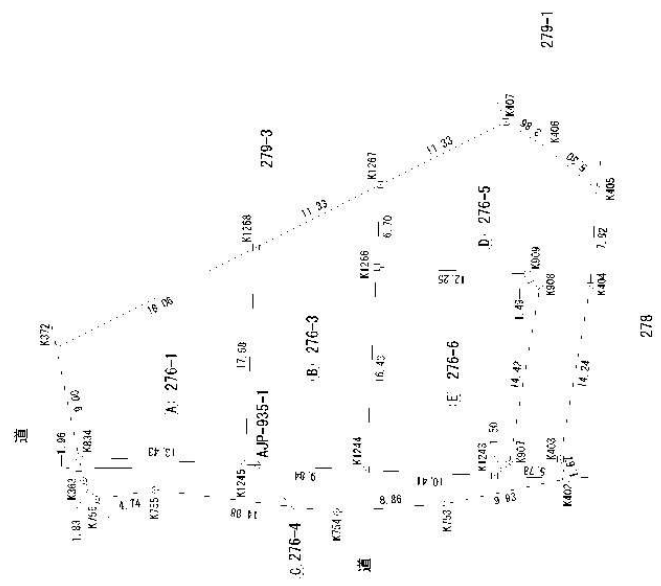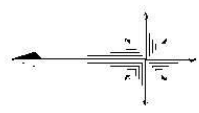

境界標の種別	測点マーク
コンクリート杭	山
プラスチック杭	川
金属標	○
良銀標	△
その他	◇

地 番 276-1、276-3~276-6

土地の所在 熊本市南区城南町下宮地字三ツ石

D: 276-5				
地 番	X 座 標	Y 座 標	X _{n+1} -X _{n-1}	Y (X _{n+1} -X _{n-1})
測点名				
K1267	(新・普)金座標	-33005.310	-24644.419	-257903.844835
K1266	(新・普)金座標	-33004.968	-24651.116	293296.978166
K909	(新・普)ノ3杭	-33017.208	-24651.669	324033.649089
K908	(新・普)ノ3杭	33018.149	24652.837	37071.866348
K907	(新・普)ノ3杭	-33015.704	-24667.656	-89171.407440
K1243	(既)金座標	-33014.534	-24667.988	113818.142772
K402	(既)金座標	-33020.318	-24668.298	130815.772174
K403	(既)金座標	-33019.837	-24666.662	47680.638316
K404	(既)金座標	-33022.251	-24652.613	71985.629960
K405	(既)金座標	-33022.757	-24644.808	-88326.991872
K406	(既)金座標	-33018.667	-24641.429	-180473.829996
K407	(既)金座標	-33015.433	-24639.315	-329107.330455
倍面積				471.543033
地 積				235.7715165
地 積				225

F: 276-6				
地 番	X 座 標	Y 座 標	X _{n+1} -X _{n-1}	Y (X _{n+1} -X _{n-1})
測点名				
K1266	(新・普)金座標	-33004.968	-24651.116	-322387.289048
K1244	(新・普)金座標	-33004.130	-24667.529	235969.582414
K1243	(新・普)金座標	-33014.534	-24667.988	285507.408852
K907	(新・普)ノ3杭	-33015.704	-24667.656	89171.407440
K908	(新・普)ノ3杭	-33018.149	-24652.837	37071.866348
K909	(新・普)ノ3杭	33017.208	24651.669	324933.649089
倍面積				405.321417
地 積				202.6007085
地 積				202

総合計面積	934.1700895 m ²
-------	----------------------------

地 番	面積
A: 276-1	196.6474830 m ²
B: 276-3	200.5624605 m ²
C: 276-4	98.5279210 m ²
D: 276-5	235.7715165 m ²
E: 276-6	202.6007085 m ²

測量年月日 令和5年 2月20日
座標系 任意

本 測 量 に 使 用 し た 与 点 一 覧

基準点コード	種別	基準点名	X座標	Y座標	標高	ジョブ高
4830-65-5103	電子基準点	千 丁	-50242.790	-33295.501	7.42	32.86
4930-05-5901	電子基準点	城 南	-32214.823	-23559.998	36.58	32.74
4930-26-1102	電子基準点	熊 本	-17484.829	-22017.093	59.43	32.64

引 照 点 一 覧 表

引照点	設置状況	X座標	Y座標
AJP-935	道路測量入端	-32929.928	-24668.442
AJP-935-1	道路測量入端	-32935.145	-24667.157

座標取得方式	取得年月日
[GPS] VRS-RTK	令和 1年 8月19日

熊本市南区良町五丁目20番32号

作 製 者 土地家屋調査士 岸 口 隆 盛

(令和5年2月20日作成)

縮 尺 1

縮 尺 1

地 番 272-3、272-5~272-18

土地の所在 熊本市南区城南町下宮地字三ツ石


求積表

地 番	境界線種	X 座 標	Y 座 標	X _{n+1} - X _{n-1}	Y (X _{n+1} - X _{n-1})
測点名					
K1330	(新・舊)金底標	-32993.492	-24666.013	1.917	-47323.06921
K1331	(新・舊)7桁	-32991.504	-24668.027	14.696	-362815.244792
K1332	(新・舊)金底標	-32978.796	-24668.115	8.773	-216588.832895
K837	(新・舊)金底標	32982.731	24671.581	12.570	310121.773170
K1221	(新・舊)金底標	-32991.366	-24671.968	-10.650	263743.337920
K1232	(新・舊)金底標	-32993.421	-24674.158	-2.126	52457.259908
倍面積					-404.783510
面積					202.39489550
地 積					202

地 番	境界線種	X 座 標	Y 座 標	X _{n+1} - X _{n-1}	Y (X _{n+1} - X _{n-1})
測点名					
K1333	(新・舊)金底標	-32993.524	-24691.514	7.673	-189457.989922
K1334	(新・舊)金底標	-32995.819	-24691.568	8.651	-213606.754768
K1335	(新・舊)金底標	32984.873	24708.069	11.237	277644.571353
K390	(新・舊)金底標	-32974.592	-24708.097	8.632	-213280.293304
K391	(新・舊)金底標	-32976.241	-24693.865	-4.214	104090.974070
K1332	(新・舊)金底標	-32978.796	-24668.115	-15.263	376814.689245
K1331	(新・舊)7桁	-32991.504	-24668.027	-14.696	362815.244792
K1330	(新・舊)金底標	-32993.492	-24666.013	-2.020	49885.748260
倍面積					-412.947080
面積					206.4705400
地 積					206

地 番	境界線種	X 座 標	Y 座 標	X _{n+1} - X _{n-1}	Y (X _{n+1} - X _{n-1})
測点名					
K1334	(新・舊)金底標	-32985.819	-24691.568	-8.651	213606.754768
K1333	(新・舊)金底標	-32993.524	-24691.514	-7.722	190667.871108
K1235	(新・舊)金底標	-32993.541	-24694.360	-4.736	116952.468960
K1236	(新・舊)金底標	-32998.260	-24694.328	-4.816	118927.883648
K390	(新・舊)金底標	-32998.357	-24708.034	13.387	-330766.451158
K1335	(新・舊)金底標	32984.873	24708.069	12.538	309789.769122
倍面積					-401.221796
面積					200.6109900
地 積					200

地 番	境界線種	X 座 標	Y 座 標	X _{n+1} - X _{n-1}	Y (X _{n+1} - X _{n-1})
測点名					
K1236	(新・舊)金底標	-32998.260	-24694.328	-14.453	356907.127584
K1237	(新・舊)金底標	-33012.810	-24694.225	-14.648	361721.007800
K862	(新・舊)金底標	-33012.908	-24708.152	7.414	-183186.238928
K394	(新・舊)金底標	-33005.396	-24708.015	14.551	-359526.326265
K360	(新・舊)金底標	-32998.357	-24708.034	7.126	-176316.536624
倍面積					400.965433
面積					200.4827165
地 積					200

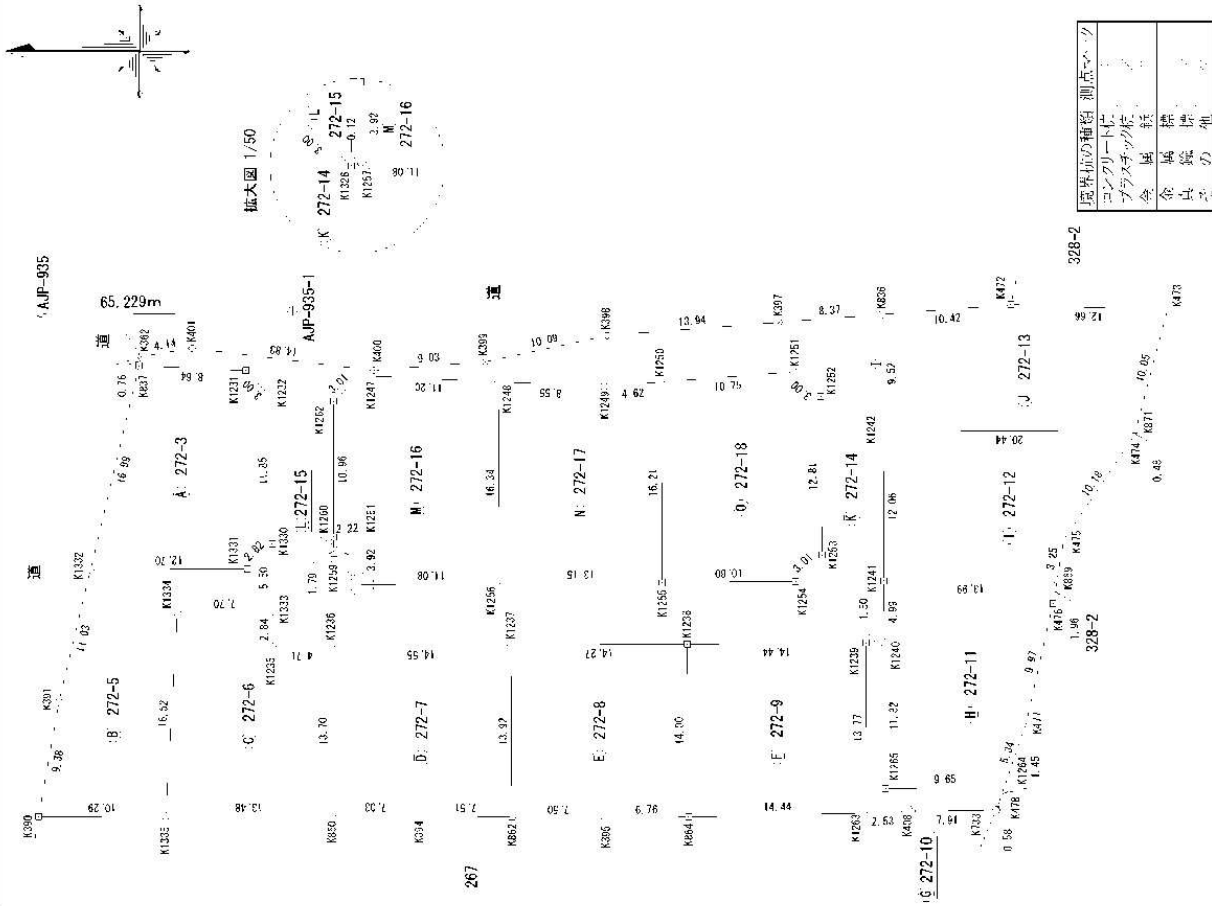

地番 272-3、272-5~272-18

土地の所在
熊本市南区城南町下宮地字三ツ石

測点名	地番	E. 272-8			Y座標	X _{n+1} -X _{n-1}	Y (X _{n+1} -X _{n-1})
		境界標	X座標	Y座標			
K1237	(新) 普金座標		-33012.810	-24684.225	-14.172	349966.556700	
K1238	(新) 普金座標		-33027.080	-24684.124	-14.369	354029.887756	
K364	(新) 普金座標		-33027.179	-24708.131	6.669	-154778.525639	
K395	(新) 普金座標		33029.411	24708.289	14.271	352611.992319	
K362	(新) 普金座標		-33012.908	-24708.152	7.601	-187806.663352	
背面標	背面標					-400.756854	
地面標	地面標					200.3764270	
地 點	地 點					200 m	

地點名	地帶	站: 272-9			Y 座標	X n + 1 - X n - 1	Y (X n + 1 - X n - 1)
		X 座標	Y 座標	X 座標			
K1238	境內種植 (新) 金風標	-33027.080	-24694.124	-14.347	354236.597028		
K1239	(新) 金風標	-33041.526	-24684.023	-14.540	359051.094420		
K1263	(新) 金風標	-33041.620	-24707.795	14.347	-354482.734965		
K864	(新) 金風標	33027.179	24708.131	14.540	359256.224740		
拾面積	面積				-401.208157		
面地	面積				200.6340795		
					200		
					m ²		

測点名	地 帶	境界標種 (新·普)金度標	站: 272-10		Y 座 標	X n + 1 - X n - 1	Y (X n + 1 - X n - 1)
			X 座 標	Y 座 標			
K1229	地 帶	(新·普)金度標	-33041.526	24707.023	1.409	-24793.878407	
K1263		(新·普)金度標	33041.620	24707.795	2.631	65006.208645	
K403		(新·普)金度標	-33044.157	-24707.756	-10.446	255097.010256	
K733		(新·普)金度標	-33052.066	-24707.561	-8.135	209996.008735	
K478		(新·普)金度標	-33052.292	-24707.019	-0.697	17220.792243	
K1264	估面標	(新·普)金度標	-33052.763	-24705.840	9.179	-226773.069560	
K1205		(新·普)金度標	-33043.113	-24705.942	9.734	-240486.646560	
K1240		(新·普)金度標	-33043.029	-24694.010	1.587	-39189.397044	
	估面標					77.028308	
地面						38.5141540	
						38	

期点名	地 带 境界標種	UE 272-II				Y 座 標	X _{n+1} -X _{n-1}	Y (X _{n+1} -X _{n-1})
		X 座 標	Y 座 標	X _{n+1} -X _{n-1}	Y (X _{n+1} -X _{n-1})			
K1240	(新)普金度標	-33043.029	-24654.012	0.116	-2864 505392			
K1241	(新)普金度標	-33042.997	-24659.013	-13.964	344757 377532			
K859	(新)普金度標	-33056.993	-24668.914	-13.670	337497 454380			
K476	(新)普金度標	-33056.667	-24650.847	2.501	-61751 808347			
K477	(新)普金度標	-33054.492	-24700.581	3.904	-96431 068224			
K1264	(新)普金度標	-33052.763	-24705.640	11.379	-281125 477560			
K1265	(新)普金度標	-33043.113	-24705.840	9.734	-240486 646560			
	背面 指				-404 674171			
	面 指				202 3370855			
	地 指				202			m

熊本市南区良町五丁目20番32号

作製者 片岡 隆盛

(令和5年2月20日作成)

1
箱 尺

1 箱 尺

土地の所在 熊本市南区城南町下宮地字三ツ石

地 番	境界標種	N. 272-14			Y (Xn+1-Xn-1)
		X 座標	Y 座標	Xn+1-Xn-1	
測点名					
K1302	(新・普)金屈標	-32982.909	-24670.822	15.711	-327603.441552
K1307	(新・普)金屈標	-32982.731	-24671.581	-8.457	208647.508517
K1231	(新・普)金屈標	-32991.366	-24671.968	-10.690	263743.337920
K1232	(新・普)金屈標	32993.421	24674.158	2.126	52457.254908
K1330	(新・普)金屈標	-32993.482	-24686.013	-0.103	2542.693939
K1333	(新・普)金屈標	-32993.524	-24691.514	-0.049	1209.884186
K1235	(新・普)金屈標	-32993.541	-24694.380	-4.736	116952.468960
K1236	(新・普)金屈標	-32998.760	-24694.328	-19.269	475835.004232
K1237	(新・普)金屈標	-33012.810	-24694.225	-28.820	711687.564500
K1238	(新・普)金屈標	-33027.080	-24694.124	-28.716	709116.464784
K1239	(新・普)金屈標	-33041.528	-24694.023	-15.949	393844.972827
K1240	(新・普)金屈標	-33043.029	-24694.012	-1.471	36324.891652
K1241	(新・普)金屈標	-33042.997	-24689.013	0.110	-2715.791430
K1242	(新・普)金屈標	-33042.919	-24676.949	0.140	-3464.772860
K1306	(新・普)金屈標	-33042.857	-24667.427	8.415	-207576.398205
K1307	(新・普)金屈標	33034.504	24668.064	22.258	549061.768512
K1308	(新・普)金屈標	-33020.599	-24669.140	23.774	-586484.124360
K1309	(新・普)金屈標	-33010.700	-24671.252	18.873	-465620.530906
K400	ベンキ	-33001.726	-24671.950	23.735	-595598.733250
K401	(新・普)金屈標	-32986.995	-24670.158	18.817	-464218.363086
K1362	(新・普)金屈標	-32982.909	-24670.822	-11.447	282407.013004
K1262	(新・普)金屈標	-32988.442	-24674.494	-17.687	436417.775378
K1247	(新・普)金屈標	-33000.596	-24672.384	-13.348	329326.981632
K1248	(新・普)金屈標	-33011.790	-24672.889	-19.741	487067.501749
K1249	(新・普)金屈標	33020.337	24673.274	13.154	324652.246196
K1250	(新・普)金屈標	-33024.944	-24672.916	-15.323	378186.456448
K1251	(新・普)金屈標	-33035.059	-24672.083	-12.942	319306.098186
K1252	(新・普)金屈標	-33037.886	-24674.102	-2.317	57169.884234
K1253	(新・普)金屈標	-33037.982	-24686.918	2.025	-49991.008950
K1254	(新・普)金屈標	-33035.861	-24689.056	12.923	-319056.696534
K1255	(新・普)金屈標	-33025.059	-24689.135	10.917	-269531.286795
K1256	(新・普)金屈標	-33011.905	-24672.889	-8.432	208041.800048
K1257	(新・普)金屈標	-33025.059	-24689.135	23.956	-591452.918060
K1258	(新・普)金屈標	-33011.905	-24689.229	24.241	-598491.600169
K1259	(新・普)金屈標	-33000.818	-24689.308	11.207	-276693.074756
K1326	(新・普)金屈標	33000.698	24689.309	2.317	57205.128953
K1259	(新・普)金屈標	-32998.501	-24687.253	2.206	-54460.080118
K1260	(新・普)金屈標	-32998.492	-24685.461	0.059	-1456.442199
K1262	(新・普)金屈標	-32998.442	-24674.494	15.533	-384502.640002
倍面積					1162.526640
面積					581.2633200
地 積					581. m ²

地 番	境界標種	N. 272-15			Y (Xn+1-Xn-1)
		X 座標	Y 座標	Xn+1-Xn-1	
測点名					
K1261	(新・普)金屈標	-33000.714	-24685.385	2.326	-57418.205510
K1260	(新・普)金屈標	-32998.492	-24685.461	2.213	-54628.925193
K1259	(新・普)金屈標	-32998.501	-24687.253	-2.265	54460.080118
K1326	(新・普)金屈標	33000.698	24689.309	2.317	57205.128953
K1257	(新・普)金屈標	-33000.818	-24689.308	-0.016	386.028923
倍面積					13.107296
面積					6.5534480
地 積					6.55. m ²

地 番	境界標種	N. 272-16			Y (Xn+1-Xn-1)
		X 座標	Y 座標	Xn+1-Xn-1	
測点名					
K1256	(新・普)金屈標	-33011.905	-24689.229	10.972	-27090.220588
K1257	(新・普)金屈標	-33000.818	-24689.308	11.191	-27629.045828
K1261	(新・普)金屈標	-33000.714	-24685.385	2.326	-57418.205510
K1260	(新・普)金屈標	-32998.492	-24685.461	2.272	56085.367392
K1262	(新・普)金屈標	-32998.442	-24674.494	-2.104	51915.135376
K1247	(新・普)金屈標	-33000.596	-24672.384	-13.348	329326.981632
K1248	(新・普)金屈標	-33011.790	-24672.889	-11.309	279025.701701
倍面積					212.0103046
面積					212. m ²

地 番	境界標種	N. 272-17			Y (Xn+1-Xn-1)
		X 座標	Y 座標	Xn+1-Xn-1	
測点名					
K1255	(新・普)金屈標	-33025.059	-24689.135	13.039	-32121.631265
K1256	(新・普)金屈標	-33011.905	-24689.229	13.269	-327601.379401
K1248	(新・普)金屈標	-33011.790	-24672.889	-8.432	208041.800048
K1249	(新・普)金屈標	-33020.337	-24673.274	-13.154	324652.246196
K1250	(新・普)金屈標	-33024.944	-24672.916	-4.722	116505.509352
倍面積					-423.455270
面積					211.7276590
地 積					211. m ²

地 番	境界標種	0. 272-18			Y (Xn+1-Xn-1)
		X 座標	Y 座標	Xn+1-Xn-1	
測点名					
K1254	(新・普)金屈標	-33005.861	-24689.056	12.923	-319056.696534
K1255	(新・普)金屈標	-33025.059	-24689.135	10.917	-269531.286795
K1250	(新・普)金屈標	-33024.944	-24672.916	-10.036	261680.947096
K1251	(新・普)金屈標	-33005.665	-24672.083	-12.942	319306.098186
K1252	(新・普)金屈標	-33037.886	-24674.102	-2.317	57169.884234
K1253	(新・普)金屈標	-33037.982	-24686.918	2.025	-49991.008950
倍面積					-422.052653
面積					211.0253315
地 積					211. m ²

地 番 272-3、272-5~272-18

土地の所在 熊本市南区城南町下宮地字三ツ石

総合計面積	3092.3819090 m ²
-------	-----------------------------

地 番	面 積
A・272-3	202.3968050 m ²
B・272-5	206.4705400 m ²
C・272-6	200.6108950 m ²
D・272-7	200.4827165 m ²
E・272-8	200.3784270 m ²
F・272-9	200.6340785 m ²
G・272-10	38.5141540 m ²
H・272-11	202.3370855 m ²
J・272-12	201.6459975 m ²
J・272-13	216.3303680 m ²
K・272-14	581.2633200 m ²
L・272-15	6.5536490 m ²
M・272-16	212.0103045 m ²
N・272-17	211.7276350 m ²
O・272-18	211.0263315 m ²

測量年月日	令和5年 2月21日
座標系	任意

本測量に使用した与点一覧

基準点コード	種別	基準点名	X座標	Y座標	標高	ジオイド高
4830-65-5103	電子基準点	千丁	-50242.790	-33285.501	7.42	32.86
4930-05-5901	電子基準点	城南	-32214.823	-23589.998	36.58	32.74
4930-26-1102	電子基準点	熊本	-17484.829	-22017.093	59.43	32.64

引 照 点 一 覧 表

引照点	設置状況	X座標	Y座標
4JP-035	道路測請大端	-32929.928	-24668.442
4JP-035-1	道路測請大端	-32995.145	-24667.157

座標取得方式	取得年月日
[GPS] VRS-R7K	令和 1年 8月19日

作 製 者 熊本市南区長町五丁目20番32号
土地家屋調査士 芹 口 隆 盛
(令和5年2月20日作成)

縮 尺 1

縮 尺 1